



COUPE HORIZONTALE POSE EN APPLIQUE

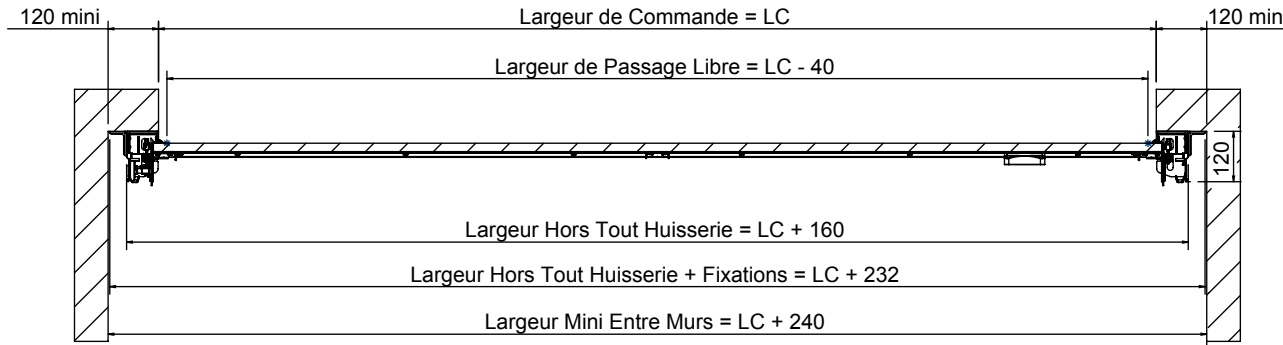

COUPE HORIZONTALE POSE EN TUNNEL

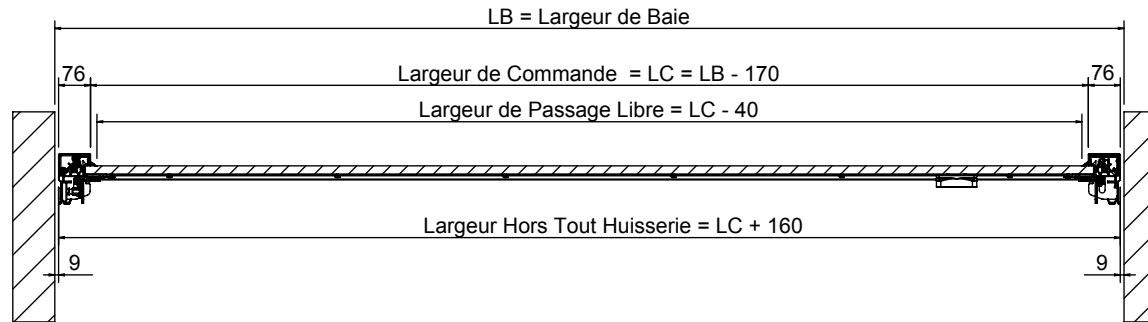

Indice	Date	Dess.	Vérif.	Appr.	Descriptif de la modification
B	04/05/2017	JSA			Mise à jour du plan
A	04/05/2017	JSA			



L'autre entrée principale
ISO20

Réservations Coupes horizontales

Tolérances générales :
Selon Norme 2786 m-K



Echelle : 1/18	Format: A4H
Matière :	
Traitement :	
N° pièce :	
N° PLAN : 55925	