

Indice	Date	Dess.	Vérif.	Appr.	Descriptif de la modification
D	17/02/2022	JSA			Mise à jour du plan
C	11/03/2021	JSA			Ajout motorisation Novomatic
B	29/05/2018	JSA			Ajout du sol fini
A	04/05/2017	JSA			



L'autre entrée principale

ISO45

Réservations Coupe verticale  
Ressort traction

Tolérances générales :  
Selon Norme 2768 m-K




Echelle : 1/18


Format: A4H

N° PLAN : **55922**

## COUPE HORIZONTALE POSE EN APPLIQUE

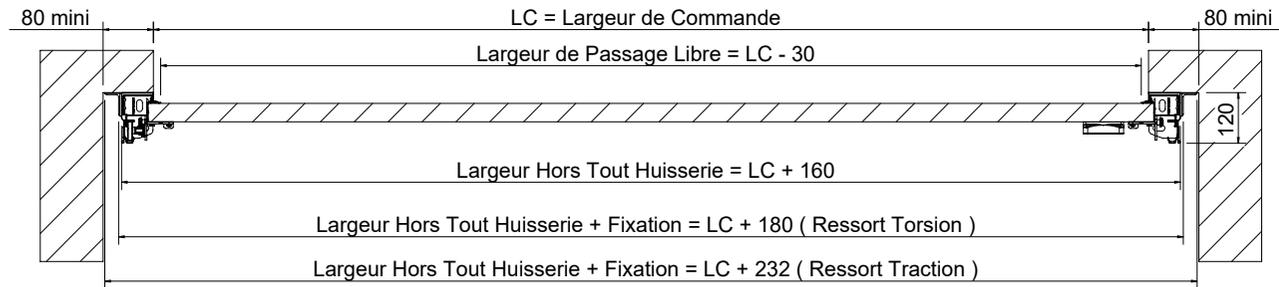

## COUPE HORIZONTALE POSE EN TUNNEL

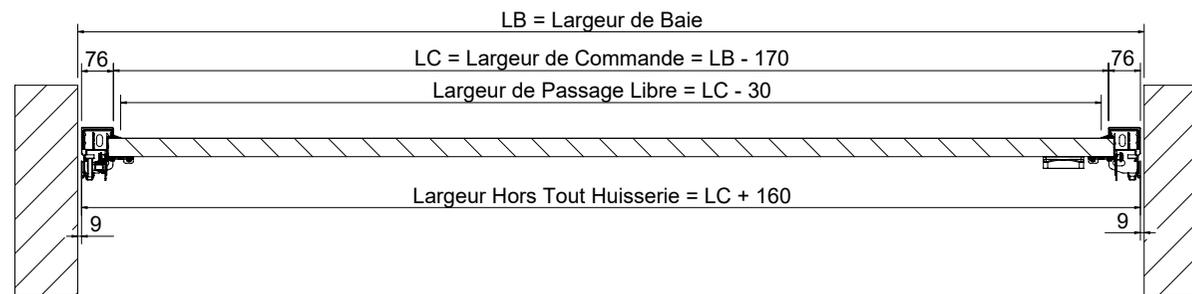

Indice	Date	Dess.	Vérif.	Appr.	Descriptif de la modification
C	17/02/2022	JSA			Mise à jour du plan
B	29/05/2018	JSA			Mise à jour du plan
A	04/05/2017	JSA			



L'autre entrée principale

ISO45

Réservations Coupes horizontales



Tolérances générales :  
Selon Norme 2786 m-K



Echelle : 1/18

Format: A4H

N° PLAN : **55923**

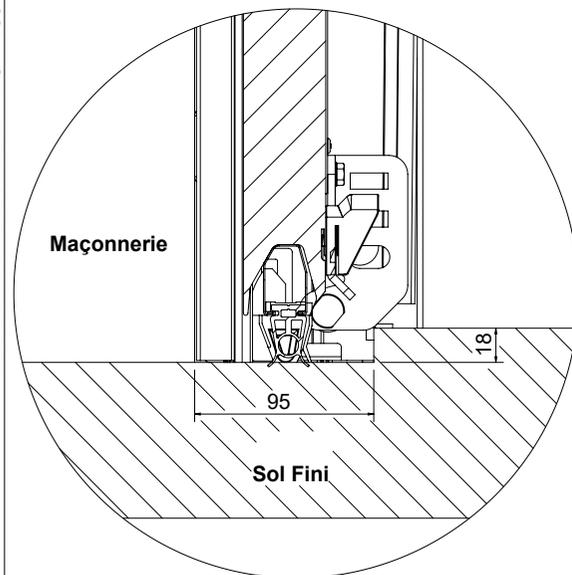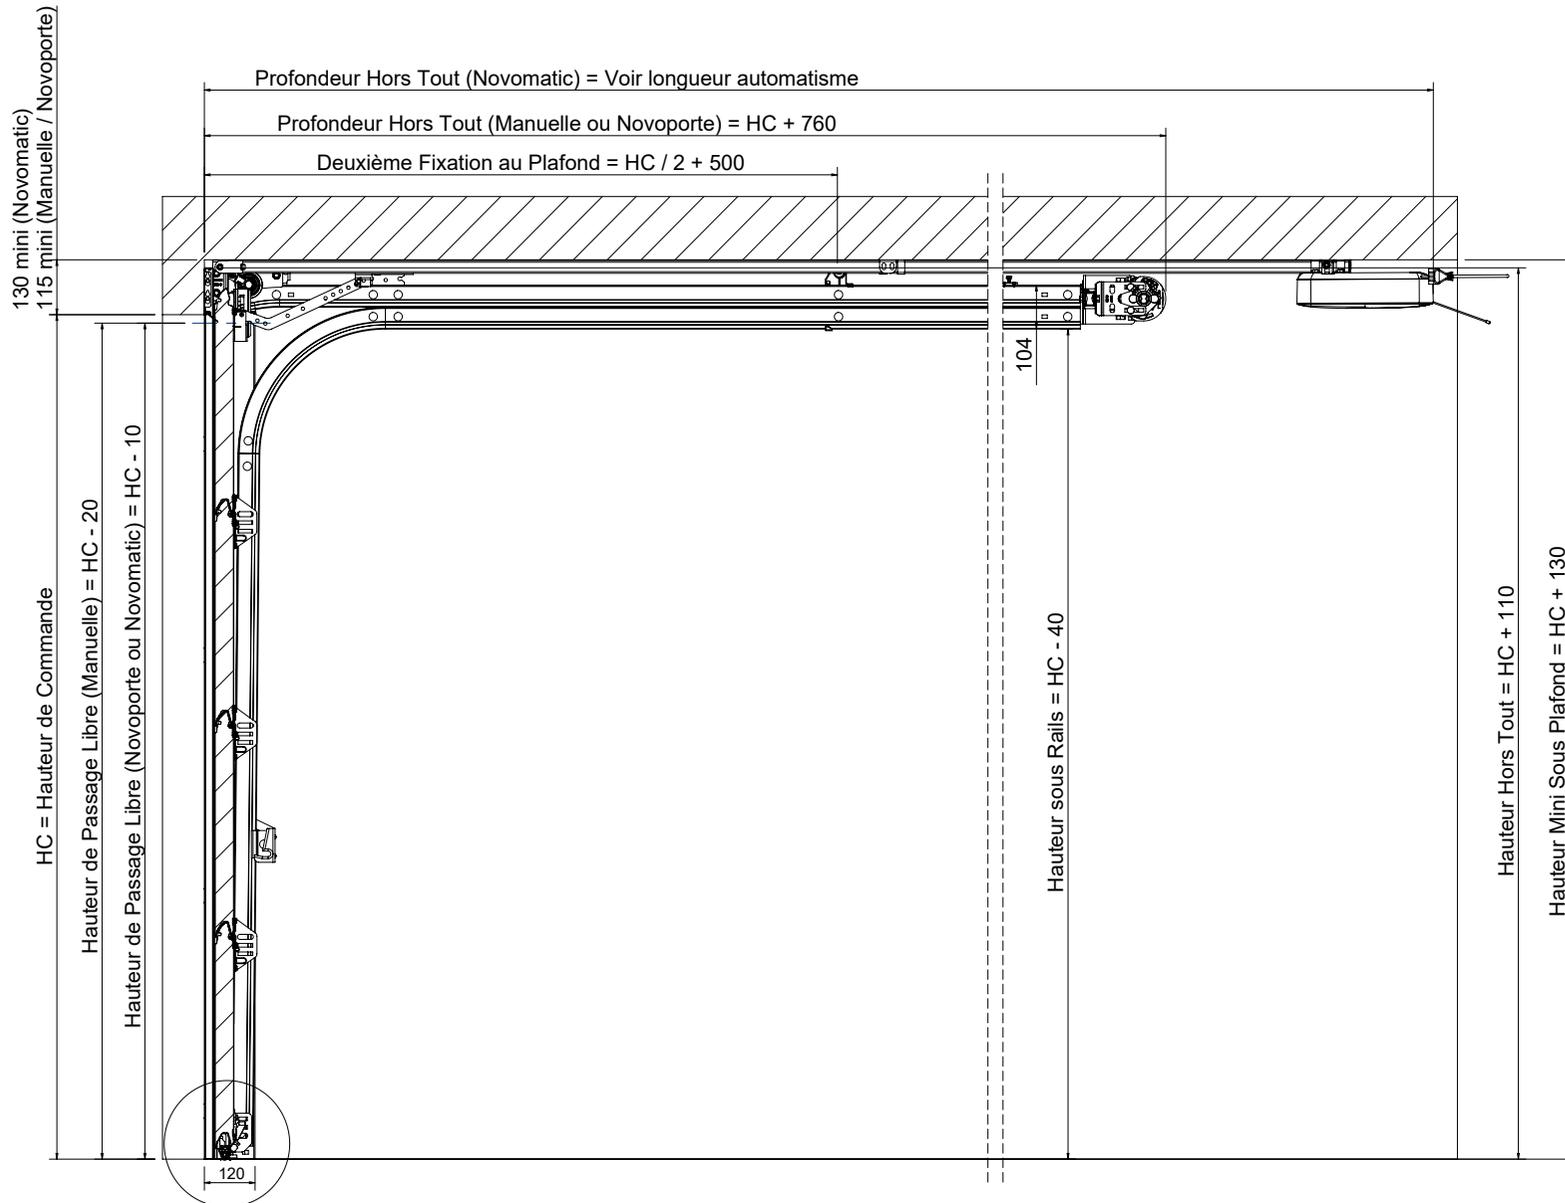

Indice	Date	Dess.	Vérif.	Appr.	Descriptif de la modification
D	17/02/2022	JSA			Mise à jour du plan
C	11/03/2021	JSA			Ajout motorisation Novomatic
B	29/05/2018	JSA			Ajout sol fini
A	04/05/2017	JSA			



*L'autre entrée principale*

**ISO45**



Réservations coupe verticale  
Ressort arrière

Tolérances générales :  
Selon Norme 2768 m-K



Echelle : 1/18      Format: A4H

N° PLAN : **55920**

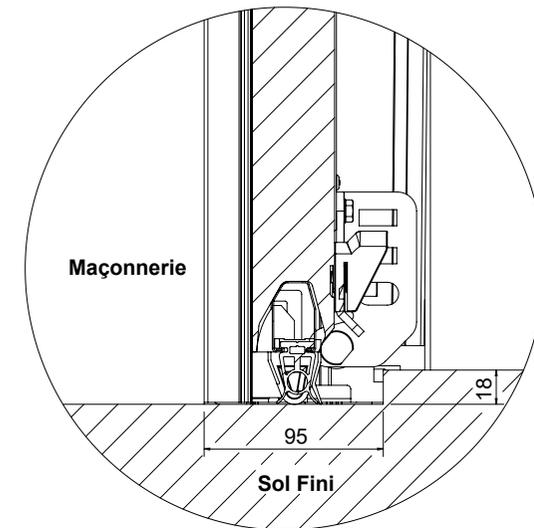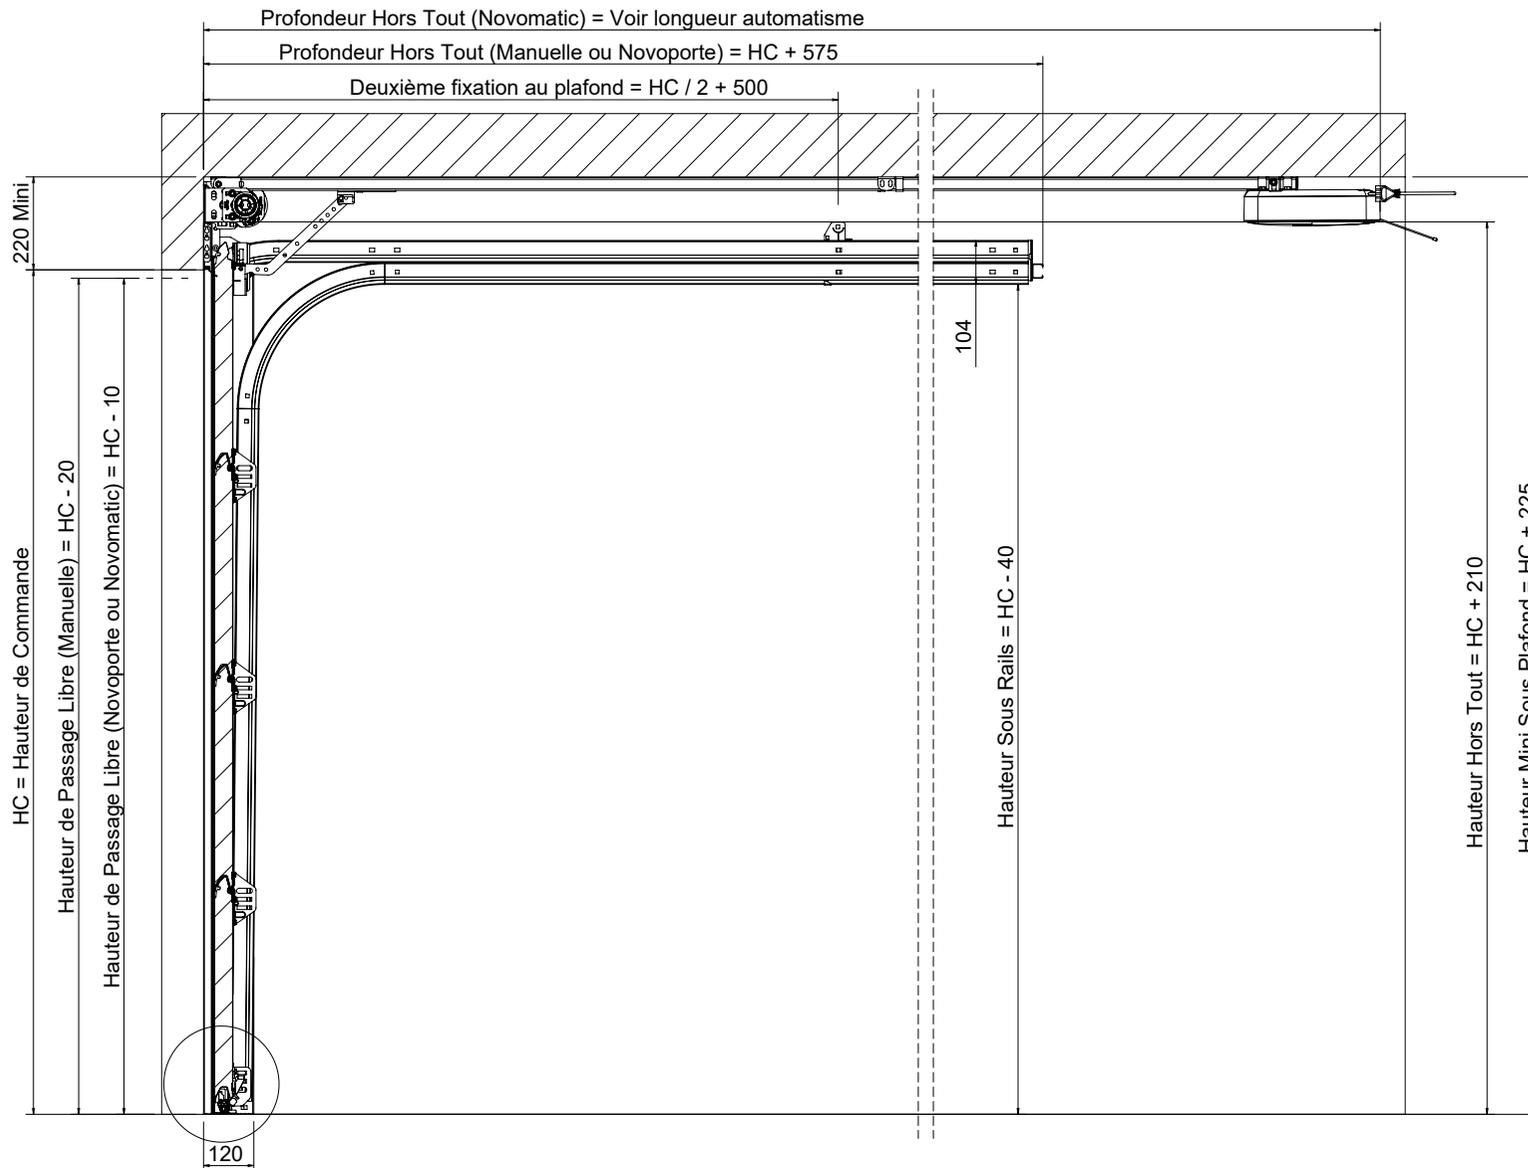

Indice	Date	Dess.	Vérif.	Appr.	Descriptif de la modification
D	17/02/2022	JSA			Mise à jour du plan
C	11/03/2021	JSA			Ajout motorisation Novomatic
B	29/05/2018	JSA			Ajout sol fini
A	30/09/2013	JSA			



*L'autre entrée principale*

ISO45 Torsion ressort avant

Réservations coupe verticale

Tolérances générales :  
Selon Norme 2768 m-K




Echelle : 1/18


Format: A4H

N° PLAN : **55921**

# COUPE HORIZONTALE POSE EN APPLIQUE

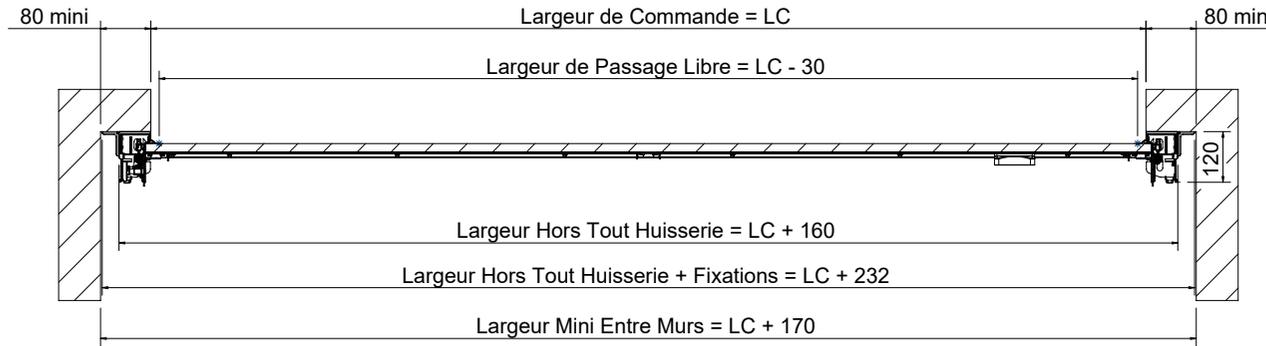

# COUPE HORIZONTALE POSE EN TUNNEL

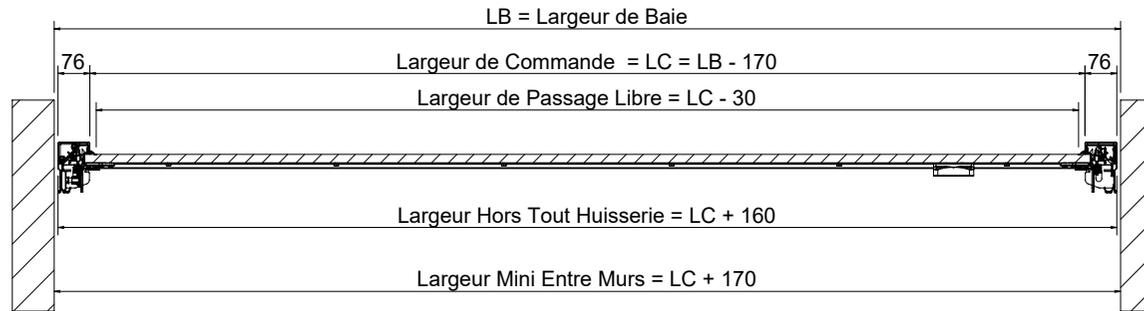

Indice	Date	Dess.	Vérif.	Appr.	Descriptif de la modification
C	17/02/2022	JSA			Mise à jour du plan
B	04/05/2017	JSA			Mise à jour du plan
A	04/05/2017	JSA			



L'autre entrée principale

ISO20

Réservations Coupes horizontales



Tolérances générales :  
Selon Norme 2786 m-K



Echelle : 1/18

Format: A4H

N° PLAN : **55925**

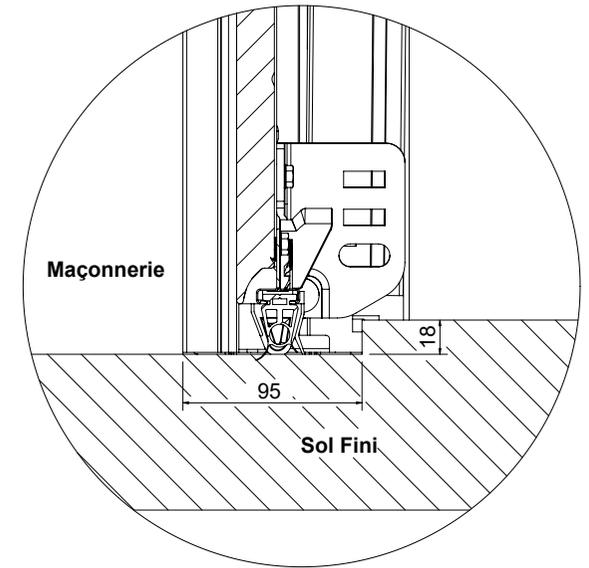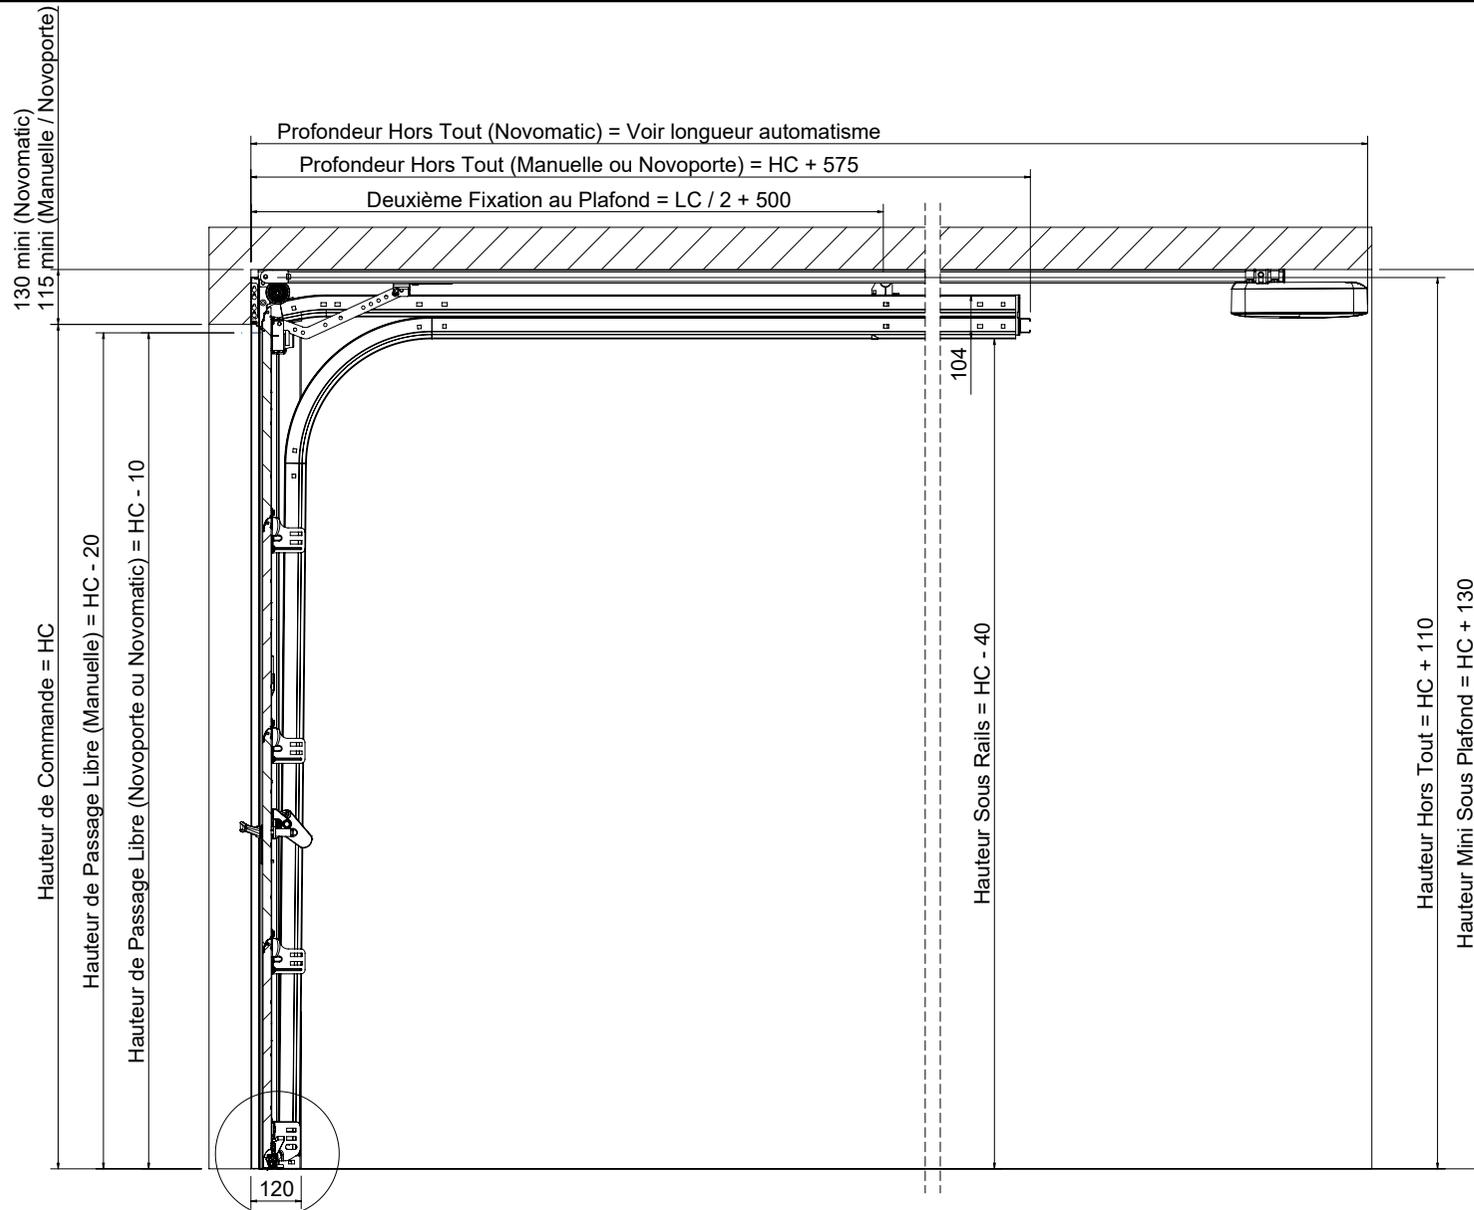

Indice	Date	Dess.	Vérif.	Appr.	Descriptif de la modification
D	17/02/2022	JSA			Mise à jour du plan
C	17/02/2021	JSA			Ajout motorisation Novomatic
B	29/05/2018	JSA			Ajout sol fini
A	04/05/2017	JSA			



L'autre entrée principale

ISO20

Réservations Coupe verticale

Tolérances générales :  
Selon Norme 2768 m-K




Echelle : 1/18

Format: A4H

N° PLAN :

**55924**

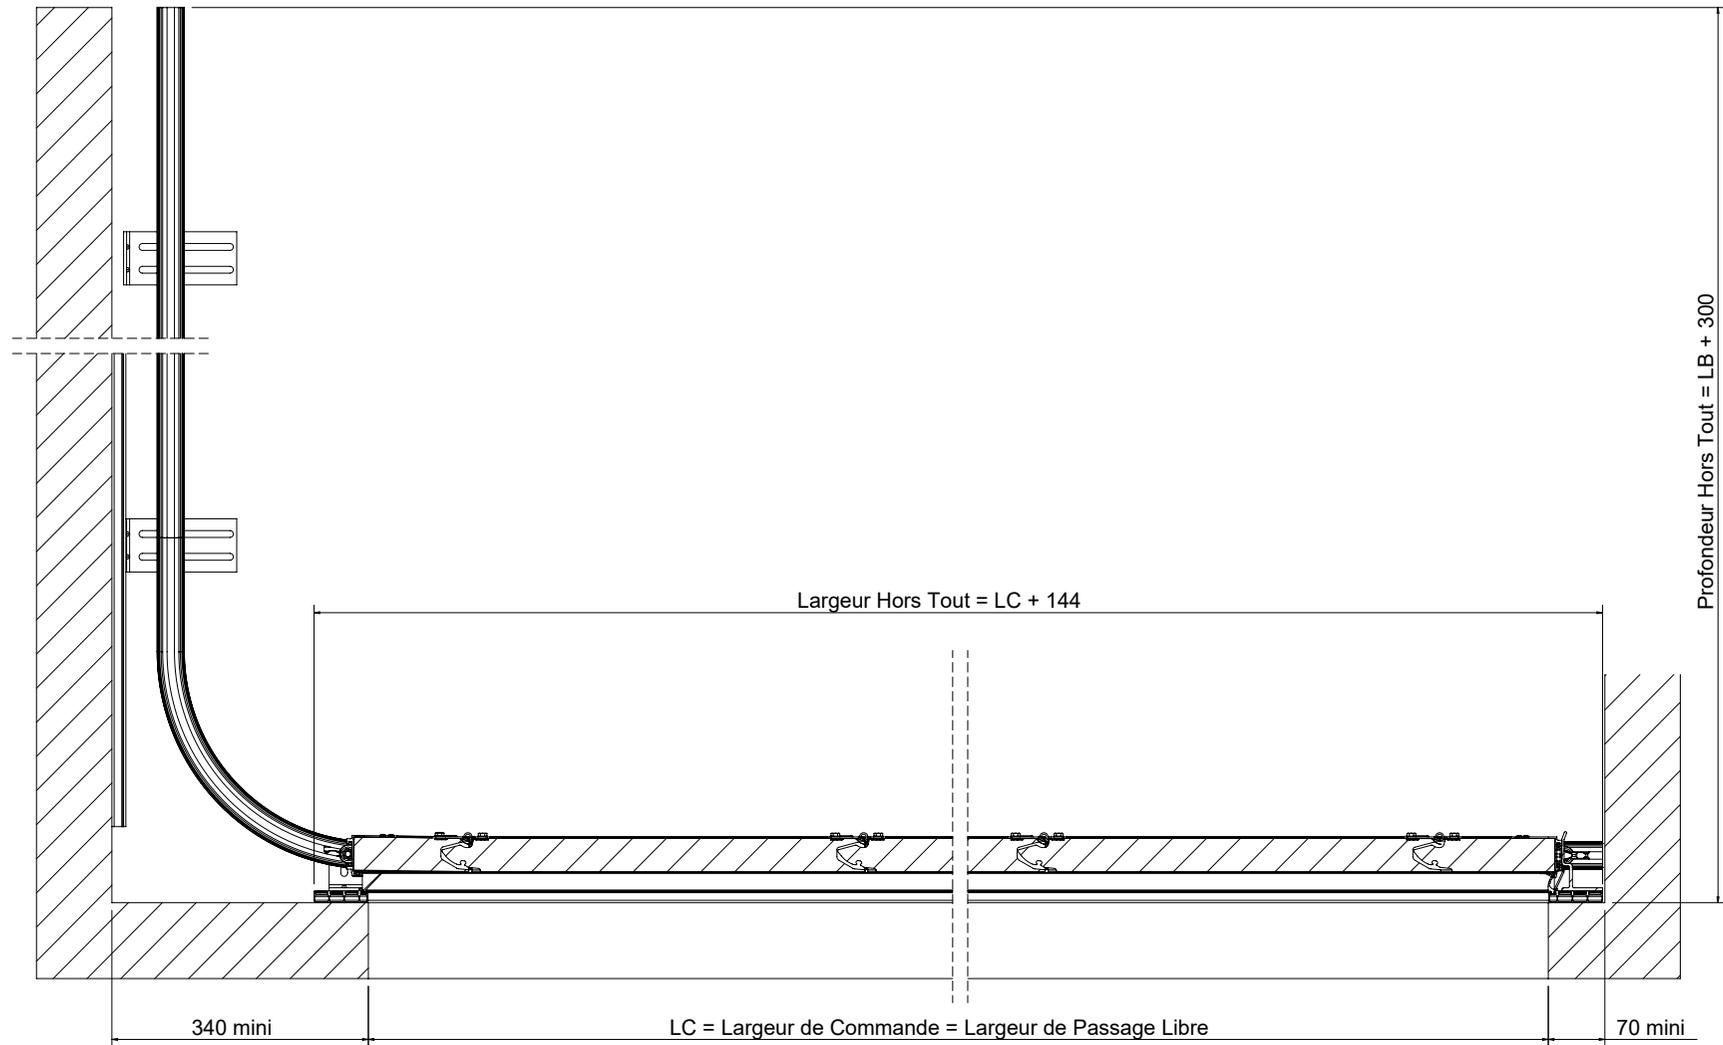


Indice	Date	Dess.	Vérif.	Appr.	Descriptif de la modification
C	17/02/2022	JSA			Mise à jour du plan
B	29/05/2018	JSA			Mise à jour
A	04/05/2017	JSA			

  
*L'autre entrée principale*  
**NOVOSIDE**  
 Réservations Coupe horizontale  
 Ecoinçon Normal

Tolérances générales :  
 Selon Norme 2768 m-K


Echelle : 1/10	Format: A4H
N° PLAN : <b>55928</b>	

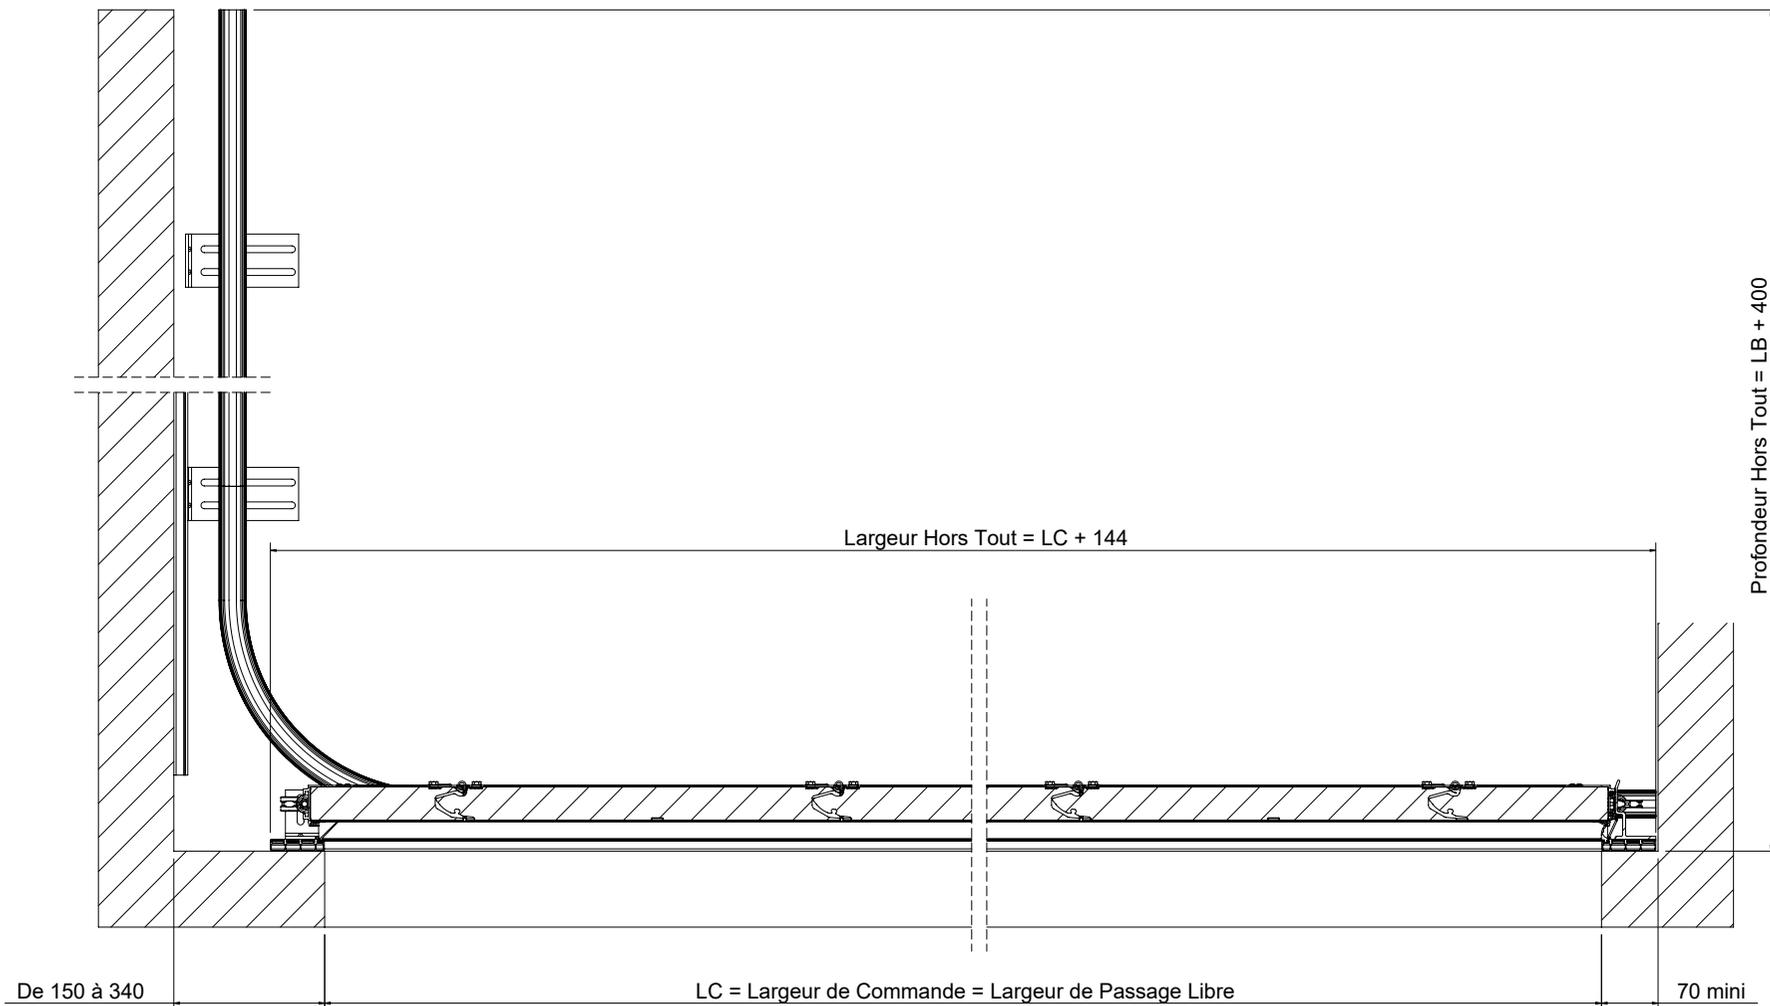

Indice	Date	Dess.	Vérif.	Appr.	Descriptif de la modification
C	17/02/2022	JSA			Mise à jour du plan
B	29/05/2018	JSA			Mise à jour
A	04/05/2017	JSA			

  
*L'autre entrée principale*  
**NOVOSIDE**  
 Réservations Coupe horizontale  
 Ecoinçon Réduit  
 Tolérances générales :  
 Selon Norme 2768 m-K

Echelle : 1/10      Format: A4H  
 N° PLAN : **55929**

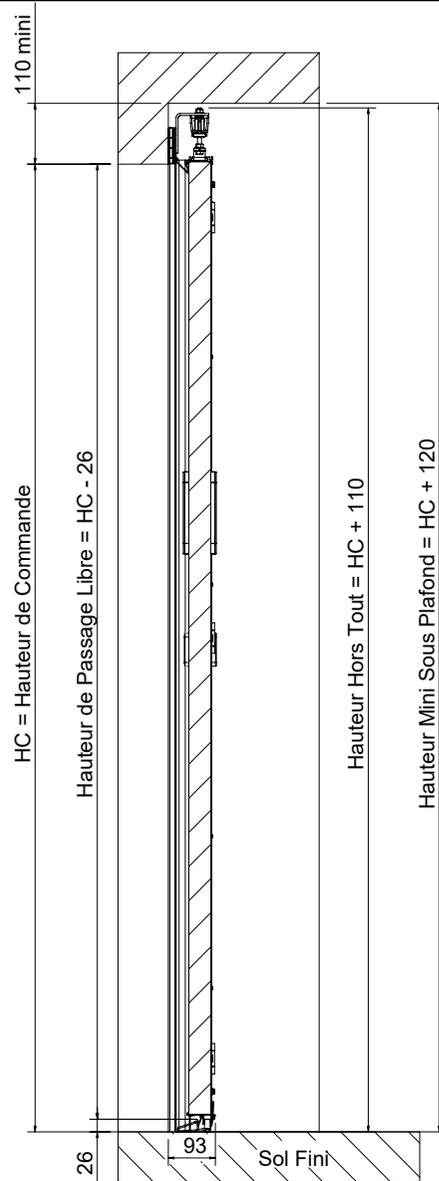

Indice	Date	Dess.	Vérif.	Appr.	Descriptif de la modification
C	17/02/2022	JSA			Mise à jour du plan
B	29/05/2018	JSA			Ajout sol fini
A	04/05/2017	JSA			



L'autre entrée principale

**NOVOSIDE**

Réservations Coupe Verticale

Tolérances générales :  
Selon Norme 2768 m-K




Echelle : 1/15


Format: A4H

N° PLAN : **55927**

## COUPE HORIZONTALE POSE EN APPLIQUE

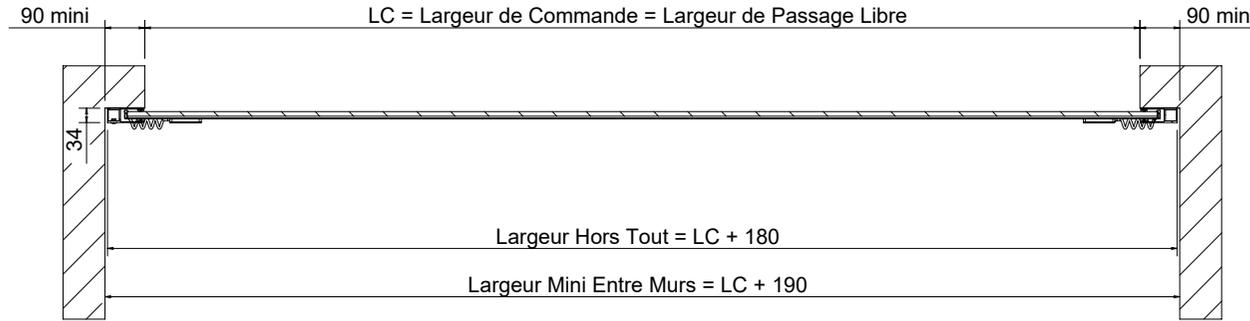

## COUPE HORIZONTALE POSE EN TUNNEL

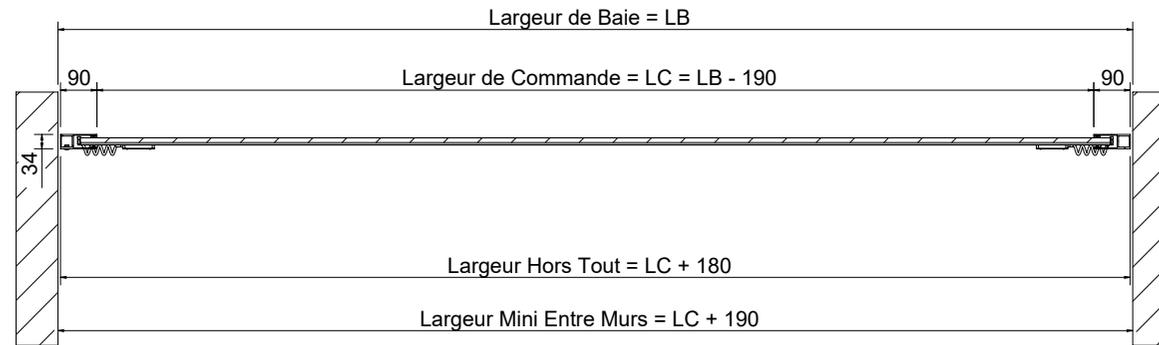

Indice	Date	Dess.	Vérif.	Appr.	Descriptif de la modification
B	17/02/2022	JSA			Mise à jour du plan
A	29/05/2018	JSA			



L'autre entrée principale

**NOVOROL**

Réervations coupes horizontales



Tolérances générales :  
Selon Norme 2768 m-K



Echelle : 1/18

Format: A4H

N° PLAN : **56202**

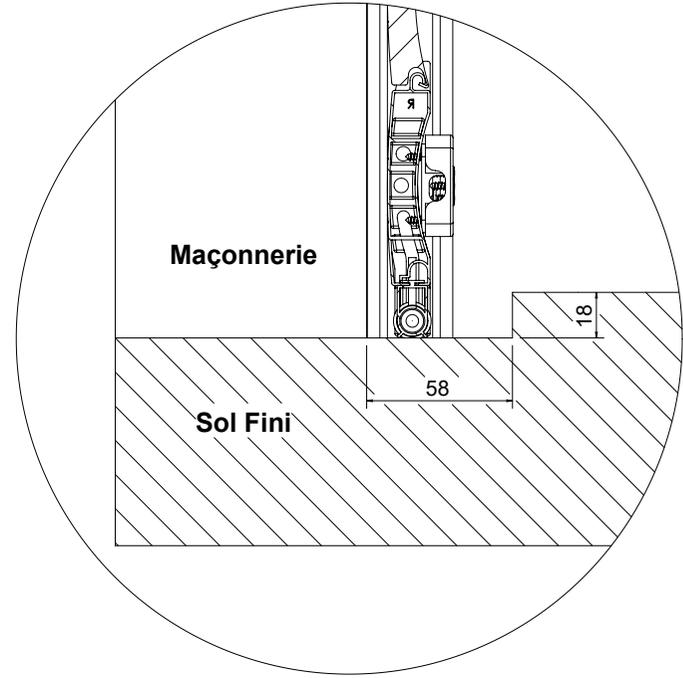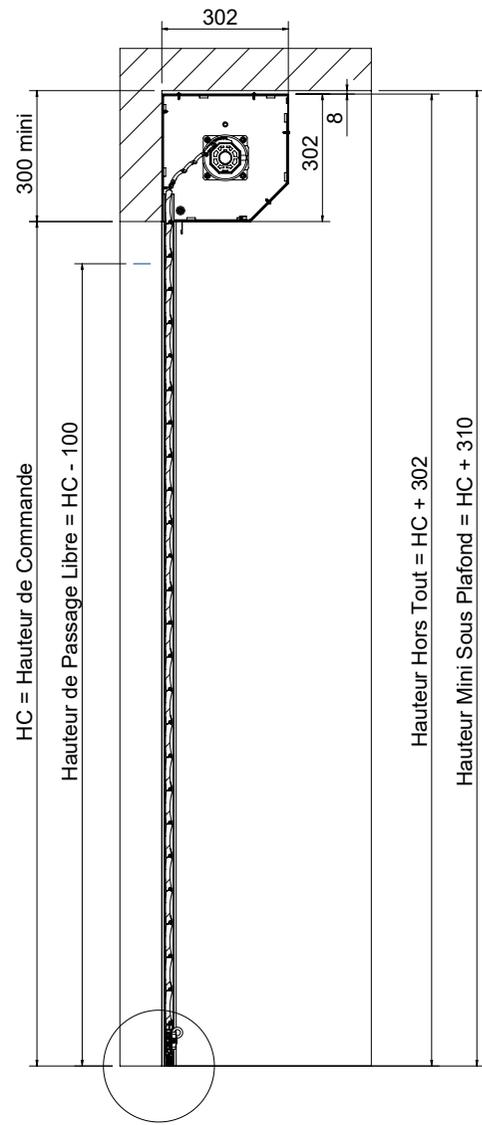

Indice	Date	Dess.	Vérif.	Appr.	Descriptif de la modification
B	17/02/2022	JSA			Mise à jour du plan
A	29/05/2018	JSA			

**novoferm**  
HABITAT



*L'autre entrée principale*  
**NOVOROL**

Réervations coupe verticale  
pose standard

Tolérances générales :  
Selon Norme 2768 m-K

Echelle : 1/18      Format: A4H

N° PLAN : **56200**

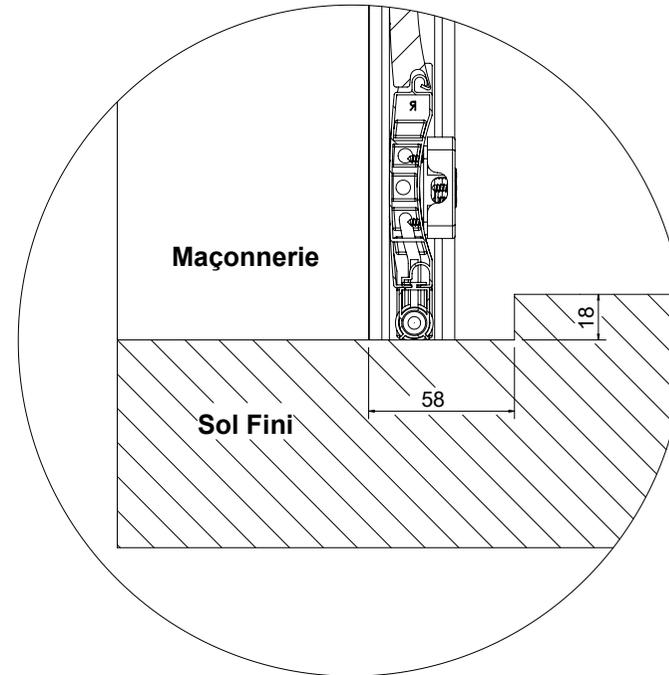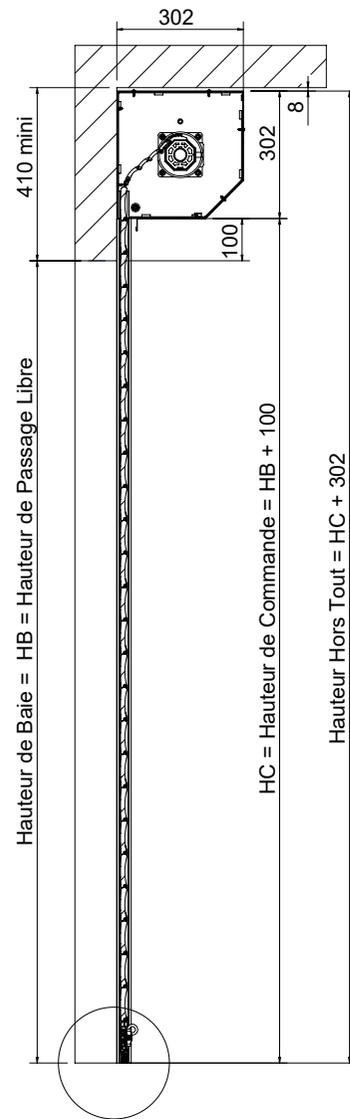

Indice	Date	Dess.	Vérif.	Appr.	Descriptif de la modification
B	17/02/2022	JSA			Mise à jour du plan
A	29/05/2018	JSA			



*L'autre entrée principale*

**NOVOROL**

Réservations coupe verticale  
passage libre optimisé

Tolérances générales :  
Selon Norme 2768 m-K




Echelle : 1/18


Format: A4H

N° PLAN : **56201**

# COUPE HORIZONTALE POSE EN APPLIQUE

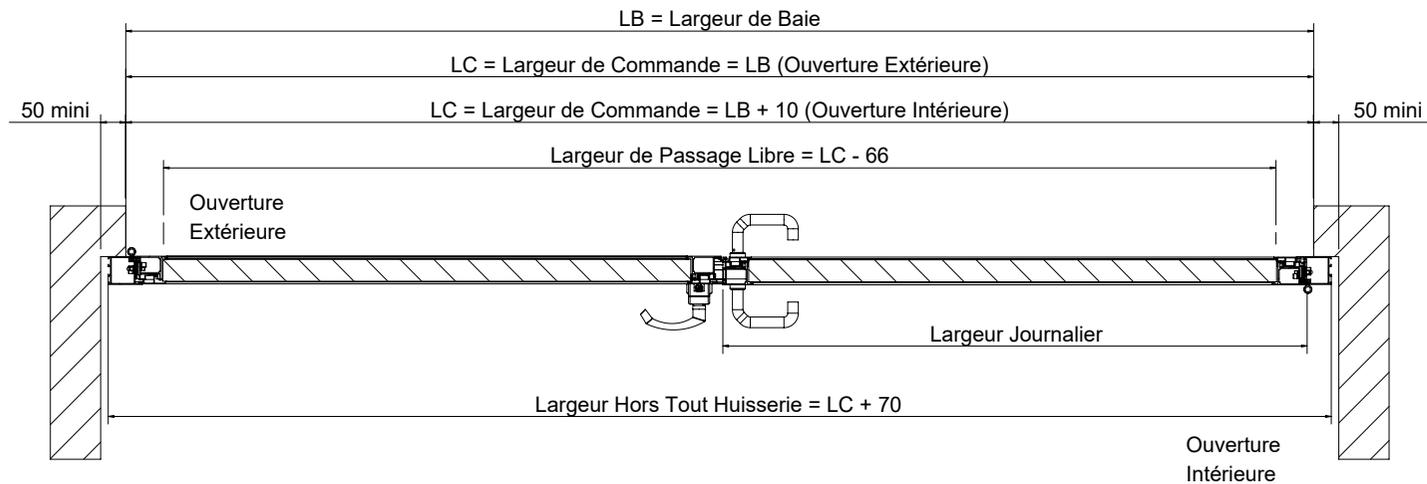

# COUPE HORIZONTALE POSE EN TUNNEL

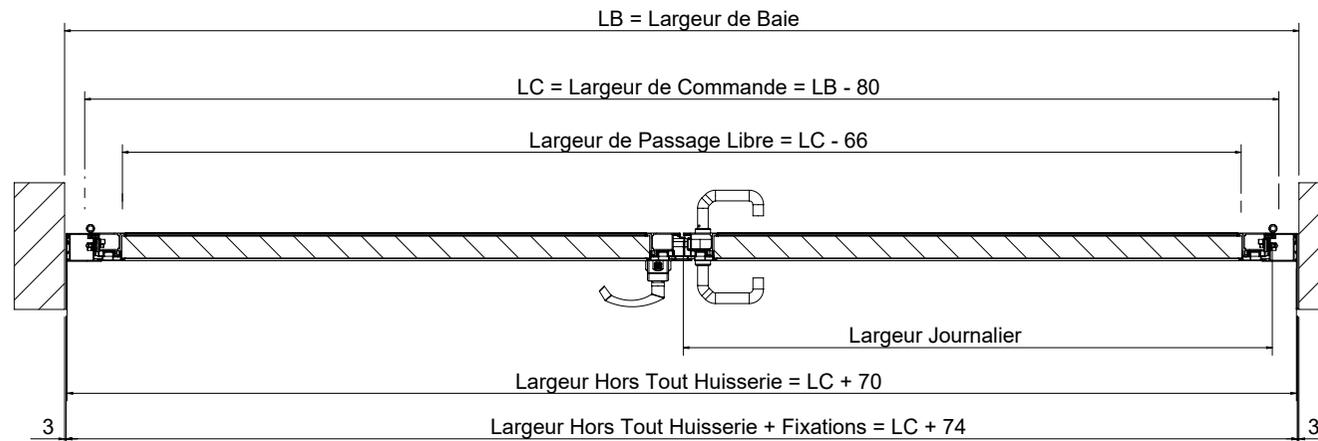

Indice	Date	Dess.	Vérif.	Appr.	Descriptif de la modification
B	17/02/2022	JSA			Mise à jour du plan
A	16/05/2019	JSA			



*L'autre entrée principale*  
**DUOPORT**

Réservations coupes horizontales

Tolérances générales :  
Selon Norme 2768 m-K





Echelle : 1/15

Format: A4H

N° PLAN : **56213**

# COUPE VERTICALE POSE EN APPLIQUE

# COUPE VERTICALE POSE EN TUNNEL

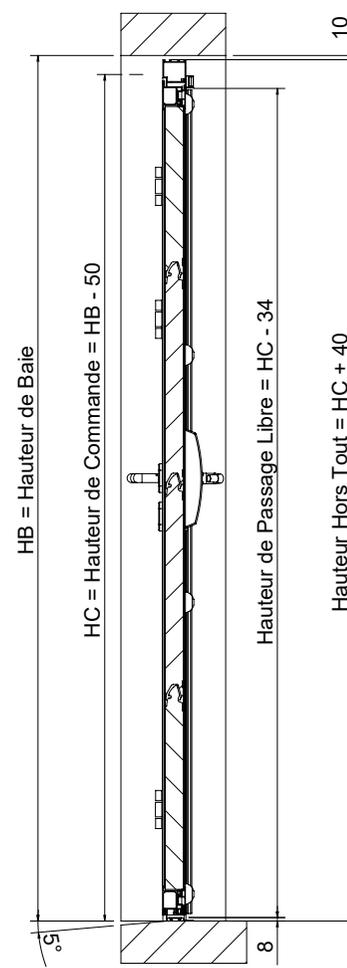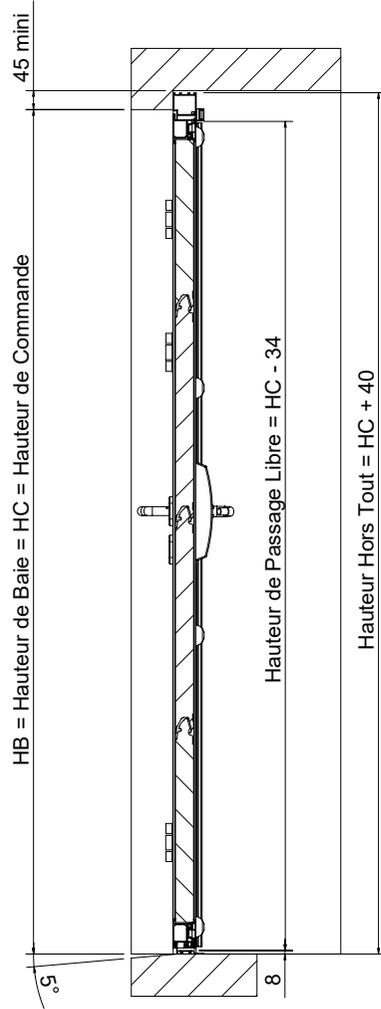

Indice	Date	Dess.	Vérif.	Appr.	Descriptif de la modification
B	17/02/2022	JSA			Mise à jour du plan
A	16/05/2019	JSA			



L'autre entrée principale  
**DUOPORT**

Réservations coupes verticales



Tolérances générales :  
Selon Norme 2768 m-K



Echelle : 1/18

Format: A4H

N° PLAN : **56214**

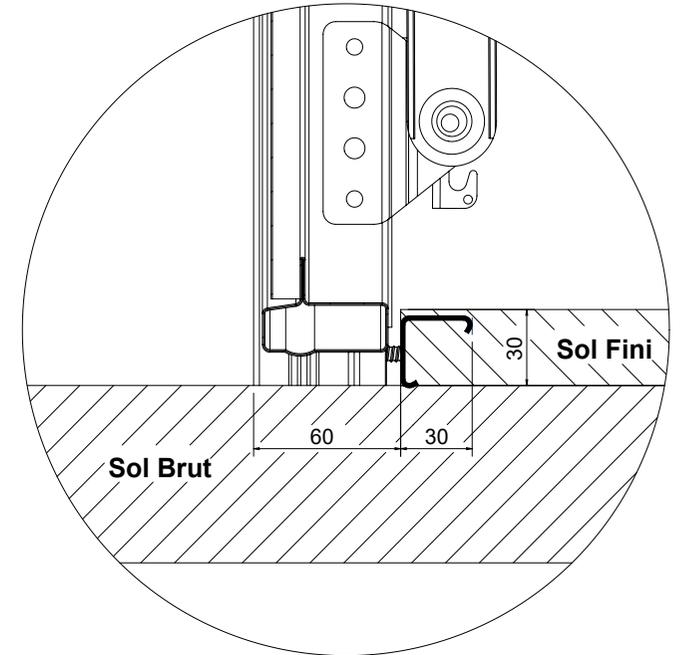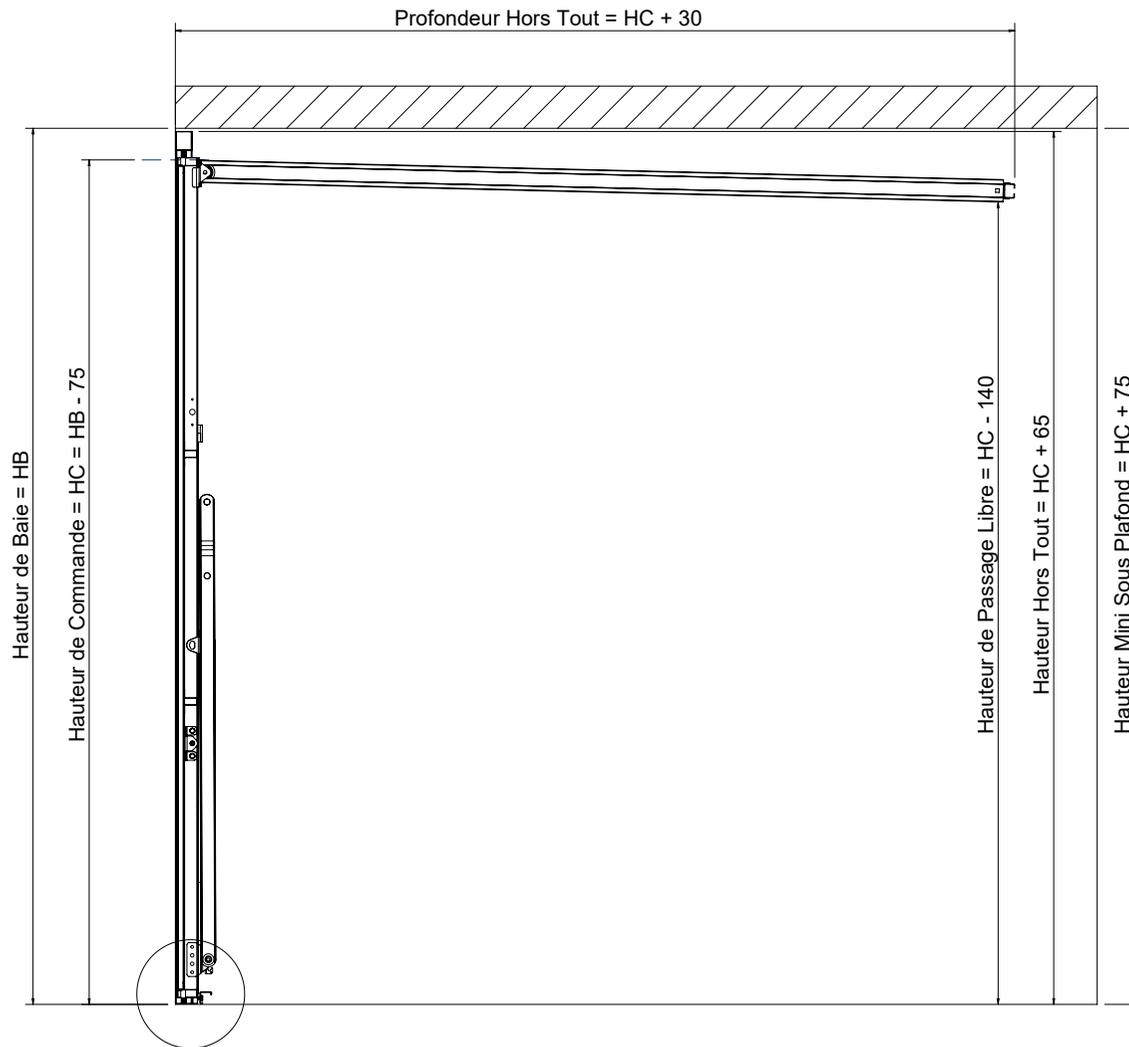

Indice	Date	Dess.	Vérif.	Appr.	Descriptif de la modification
C	17/02/2022	JSA			Mise à jour du plan
B	29/05/2018	JSA			Ajout sol brut et sol fini
A	04/05/2017	JSA			



L'autre entrée principale

**DL & NOVISO**

Réservations Coupe verticale  
pose en tunnel

Tolérances générales :  
Selon Norme 2768 m-K




Echelle : 1/18


Format: A4H

N° PLAN : **55931**

## COUPE HORIZONTALE POSE EN APPLIQUE

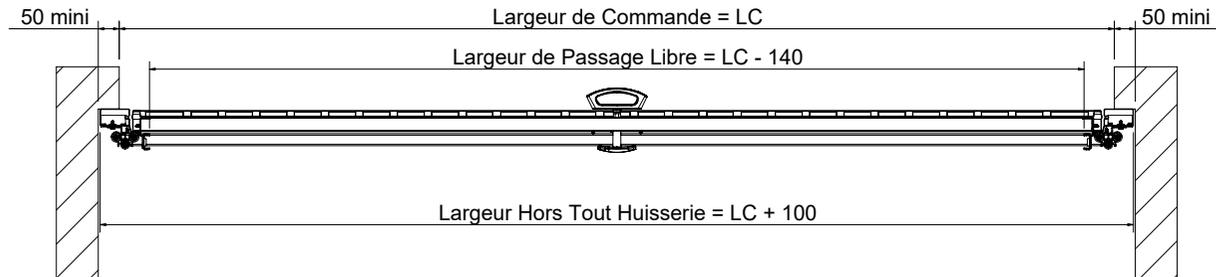

## COUPE HORIZONTALE POSE EN TUNNEL

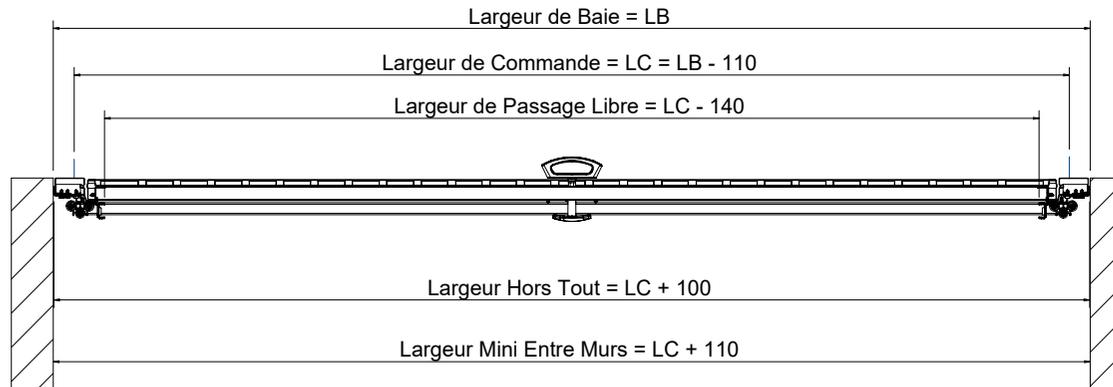

Indice	Date	Dess.	Vérif.	Appr.	Descriptif de la modification
C	17/02/2022	JSA			Mise à jour du plan
B	29/05/2018	JSA			Mise à jour du plan
A	04/05/2017	JSA			



*L'autre entrée principale*  
**DL & NOVISO**

Réservations coupes horizontales



Tolérances générales :  
Selon Norme 2768 m-K



Echelle : 1/18

Format: A4H

N° PLAN : **55933**

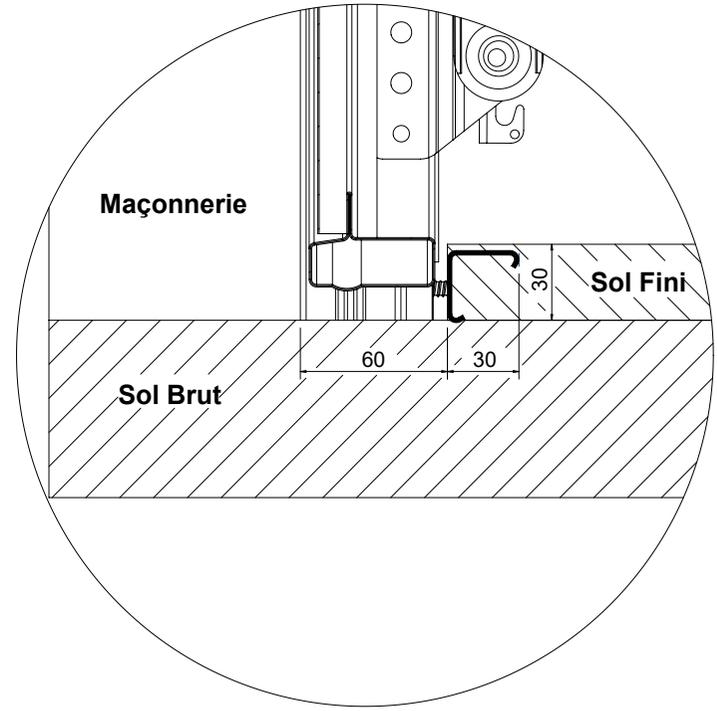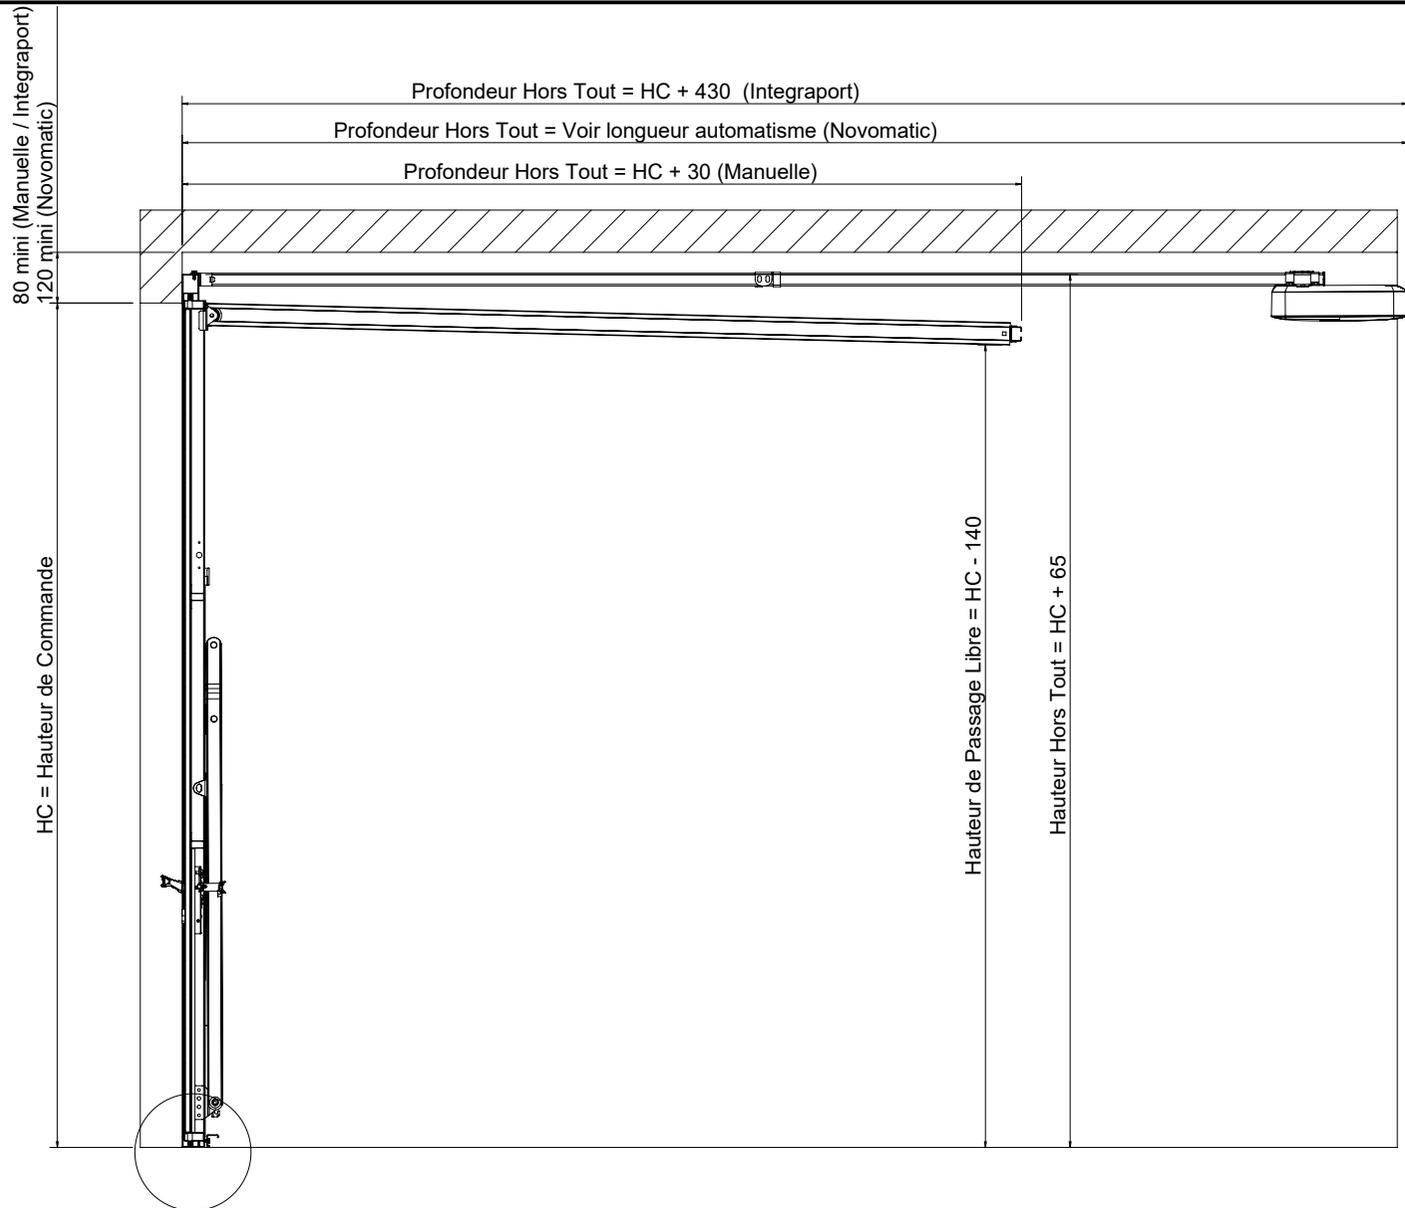

Indice	Date	Dess.	Vérif.	Appr.	Descriptif de la modification
C	17/02/2022	JSA			Mise à jour du plan
B	29/05/2018	JSA			Ajout sol brut et sol fini
A	04/05/2017	JSA			

**novoferm**  
HABITAT

*L'autre entrée principale*  
**DL & NOVISO**


Réservations coupe verticale  
pose en applique

Tolérances générales :  
Selon Norme 2768 m-K

Echelle : 1/18

Format: A4H

N° PLAN : **55930**

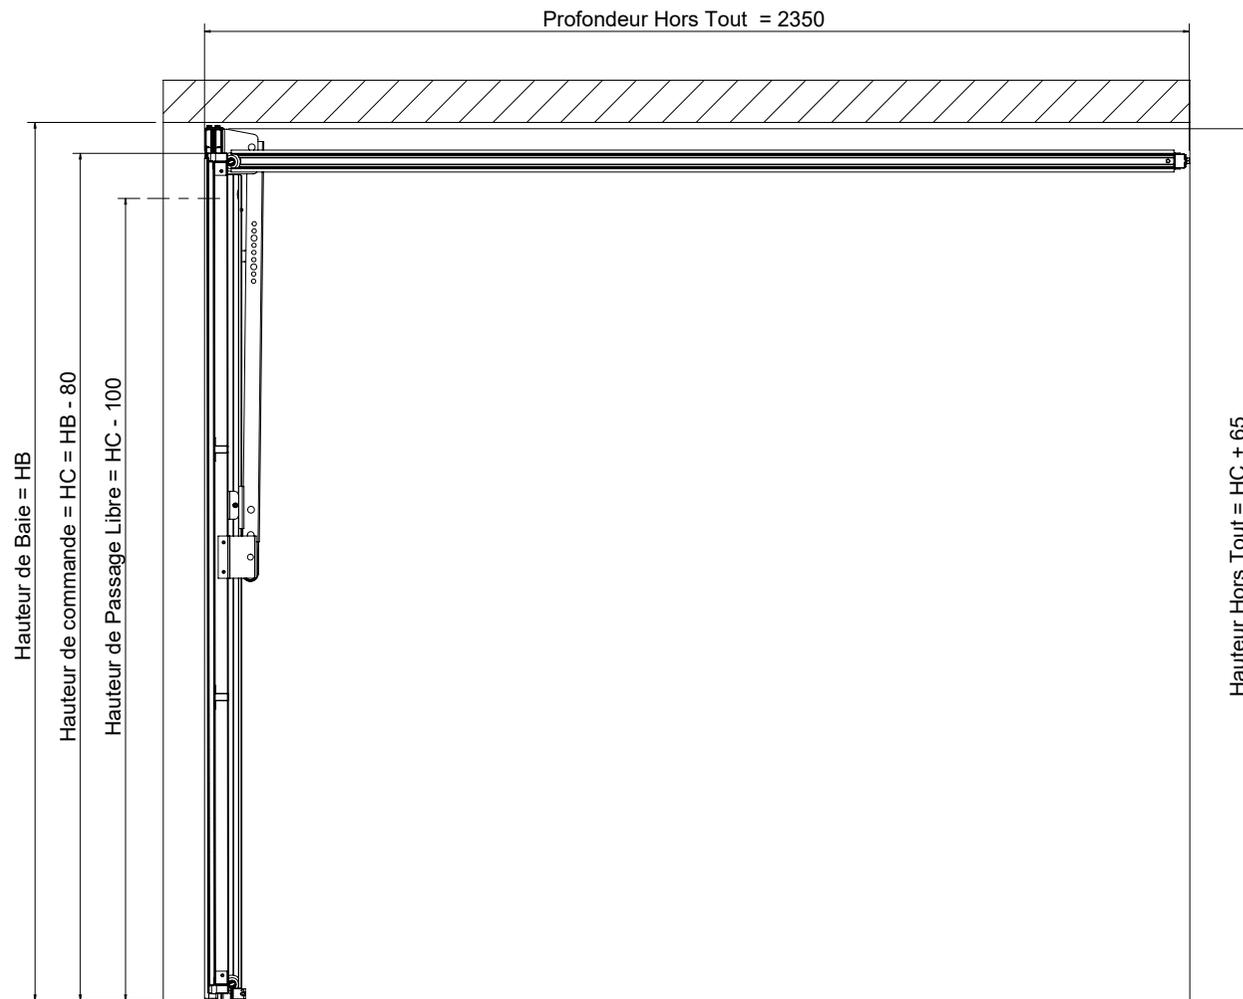

Indice	Date	Dess.	Vérif.	Appr.	Descriptif de la modification
A	17/02/2022	JSA			

**novoferm**  
HABITAT

*L'autre entrée principale*

**DL-IL**


Réservations coupe verticale  
pose en tunnel

Tolérances générales :  
Selon Norme 2768 m-K


Echelle : 1/18      Format: A4H

N° PLAN : **56222**

## COUPE HORIZONTALE POSE EN APPLIQUE

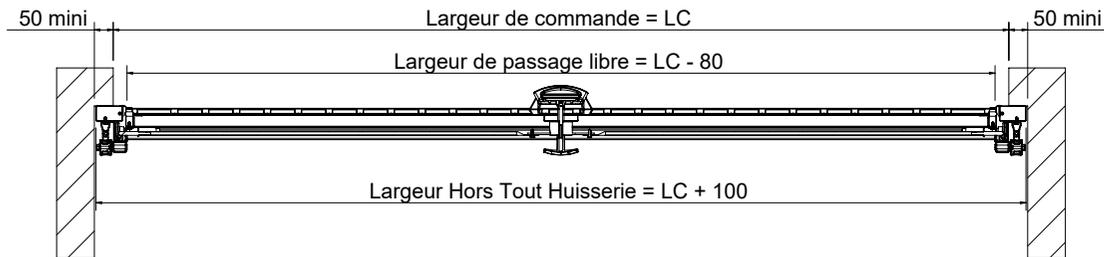

## COUPE HORIZONTALE POSE EN TUNNEL

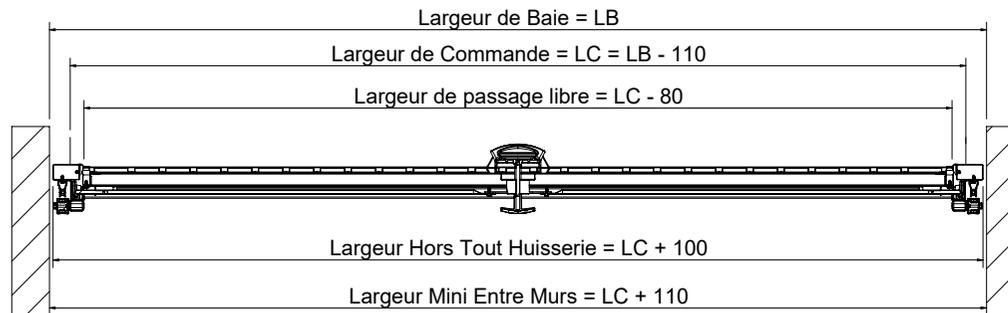

A	17/02/2022	JSA			
Indice	Date	Dess.	Vérif.	Appr.	Descriptif de la modification



*L'autre entrée principale*

**DL-IL**

Réervations coupes horizontales



Tolérances générales :  
Selon Norme 2768 m-K



Echelle : 1/18

Format: A4H


N° PLAN : **56223**

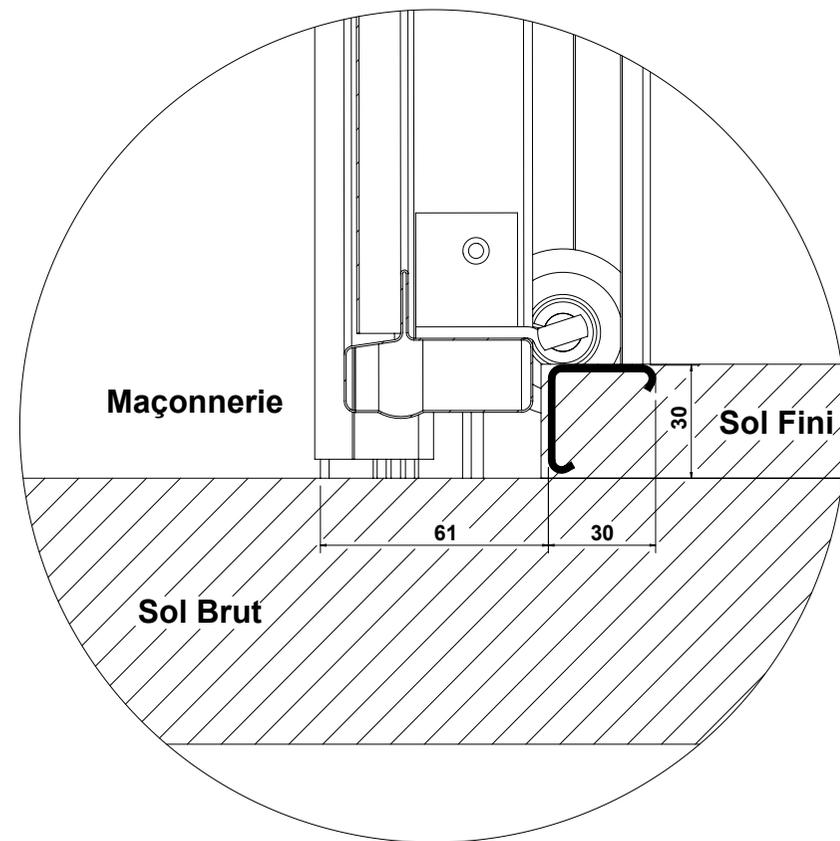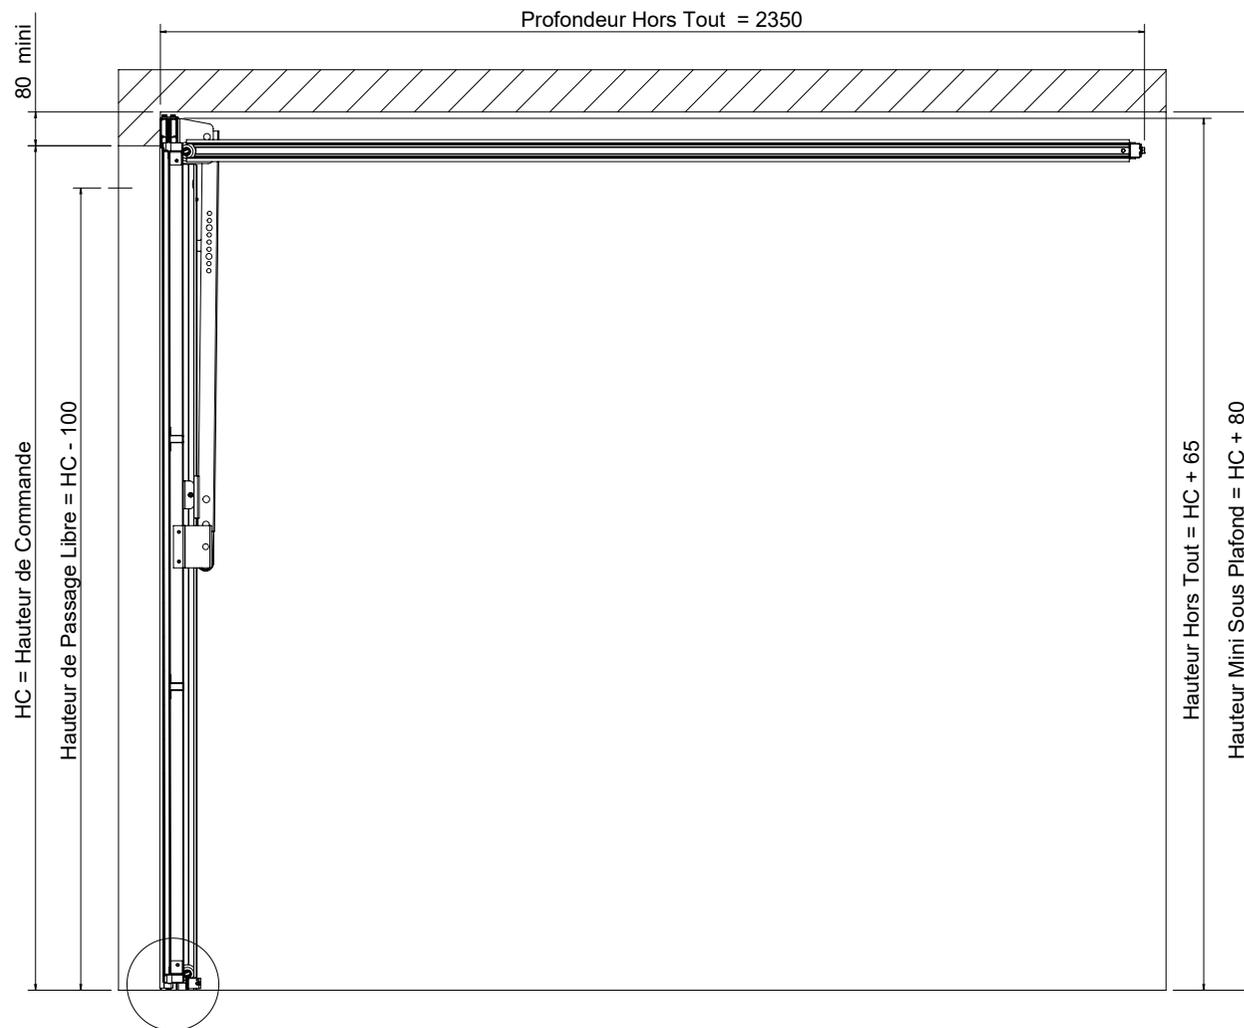

Indice	Date	Dess.	Vérif.	Appr.	Descriptif de la modification
A	17/02/2022	JSA			

  
**novoferm**  
**HABITAT**  
*L'autre entrée principale*  
**DL-IL**  
 Réservations coupe verticale  
 pose en applique  
 Tolérances générales :  
 Selon Norme 2768 m-K

Echelle : 1/18    Format: A4H  
 N° PLAN : **56221**

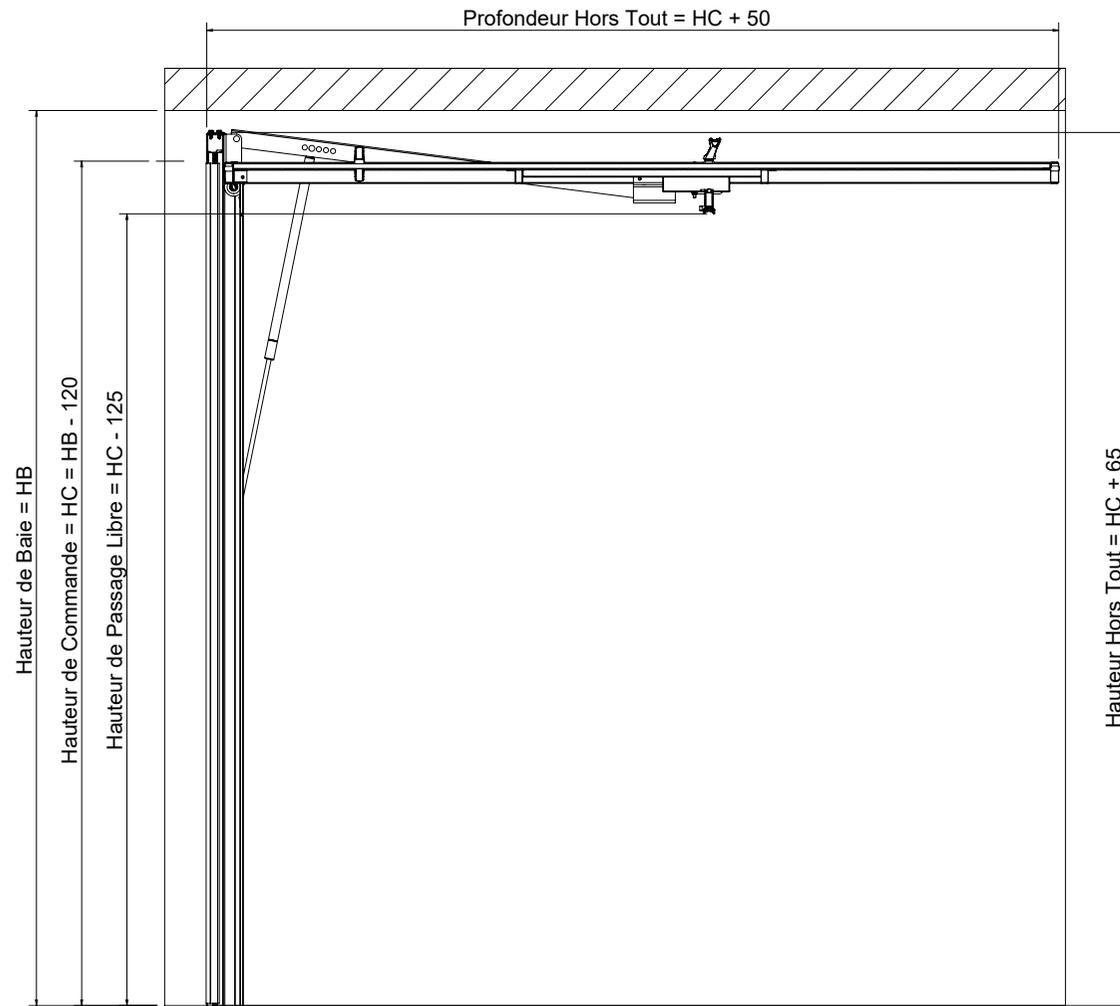

Indice	Date	Dess.	Vérif.	Appr.	Descriptif de la modification
A	17/02/2022	JSA			



*L'autre entrée principale*

**OD-IL**

Réservations coupe verticale  
pose en tunnel

Tolérances générales :  
Selon Norme 2768 m-K




Echelle : 1/18

Format: A4H


N° PLAN :

**56225**

## COUPE HORIZONTALE POSE EN APPLIQUE

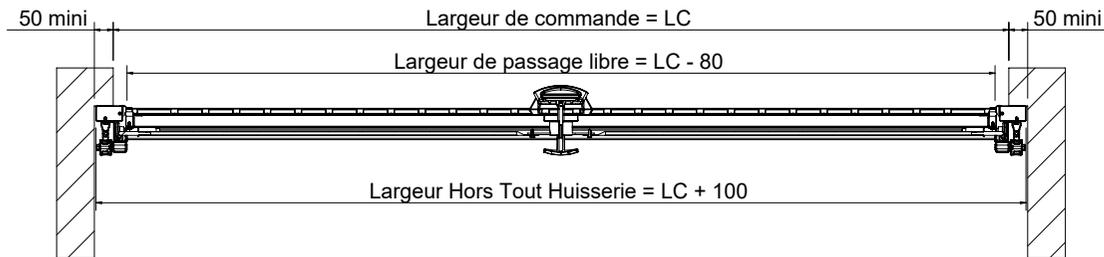

## COUPE HORIZONTALE POSE EN TUNNEL

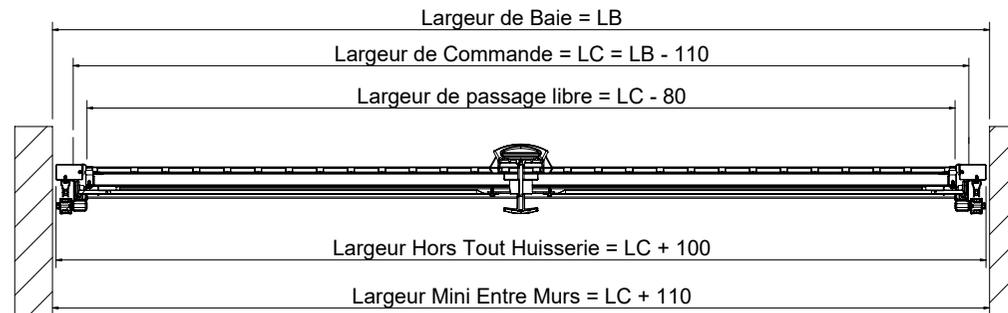

A	17/02/2022	JSA			
Indice	Date	Dess.	Vérif.	Appr.	Descriptif de la modification



L'autre entrée principale

OD-IL

Réervations coupes horizontales


Tolérances générales :  
Selon Norme 2768 m-K



Echelle : 1/18

Format: A4H

N° PLAN : **56226**

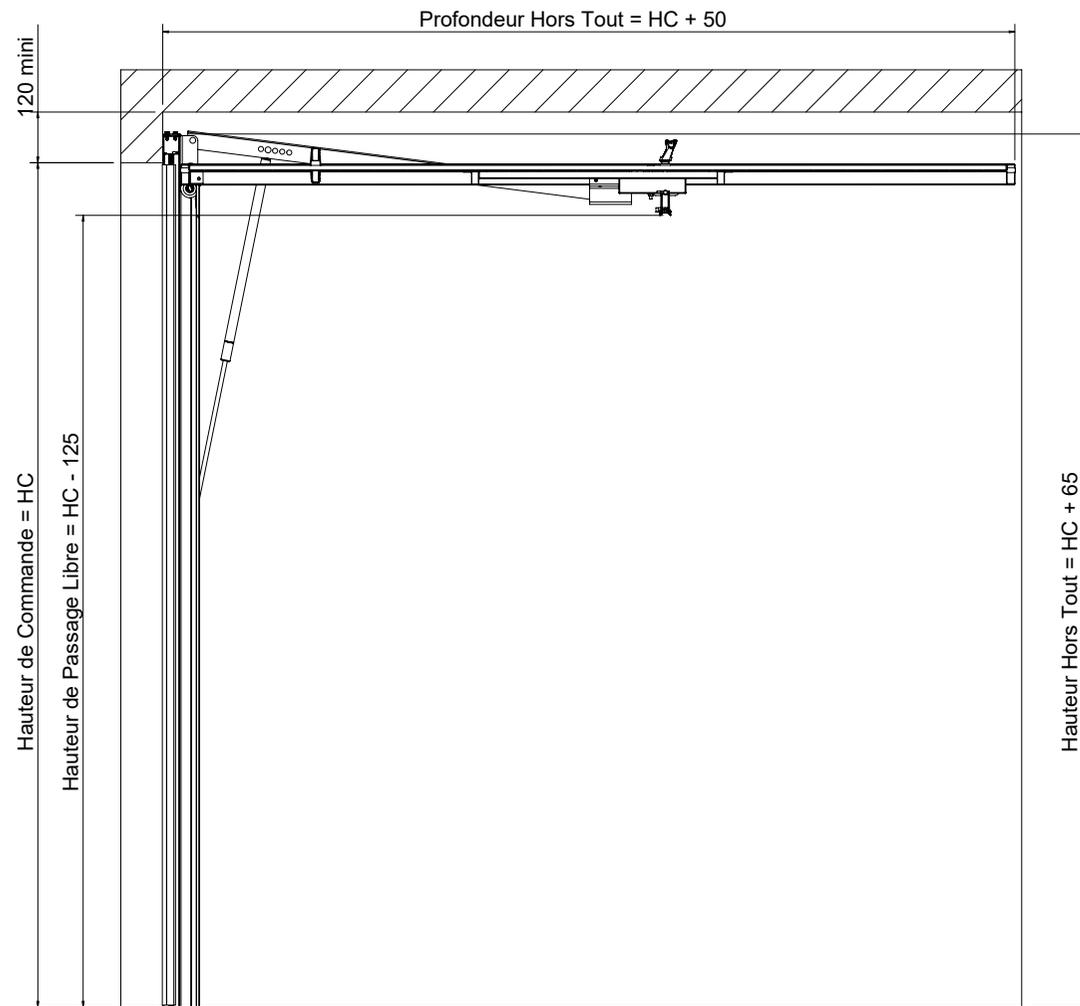

Indice	Date	Dess.	Vérif.	Appr.	Descriptif de la modification
A	17/02/2022	JSA			



*L'autre entrée principale*

**OD-IL**

Réservations coupe verticale  
pose en applique


Tolérances générales :  
Selon Norme 2768 m-K



Echelle : 1/18

Format: A4H

N° PLAN : **56224**

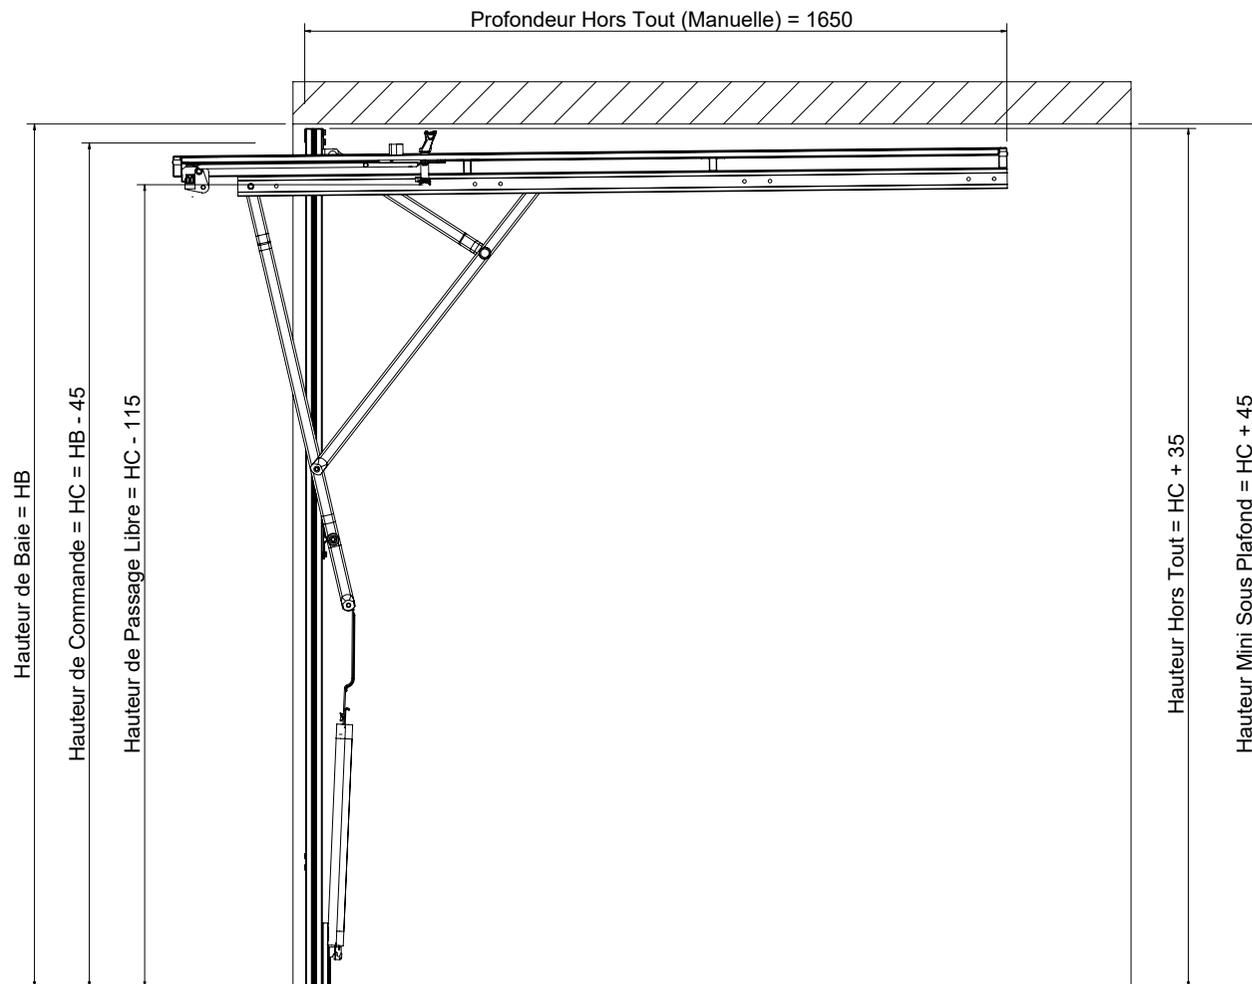

A	17/02/2022	JSA			
Indice	Date	Dess.	Vérif.	Appr.	Descriptif de la modification

**novoferm**  
HABITAT

*L'autre entrée principale*

**DLSR**


Réservations coupe verticale  
pose en tunnel

Tolérances générales :  
Selon Norme 2768 m-K


Echelle : 1/18      Format: A4H

N° PLAN : **56228**

## COUPE HORIZONTALE POSE EN APPLIQUE

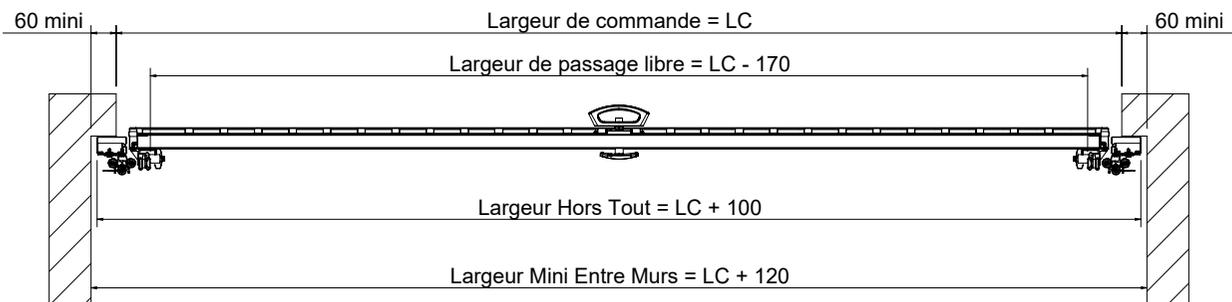

## COUPE HORIZONTALE POSE EN TUNNEL

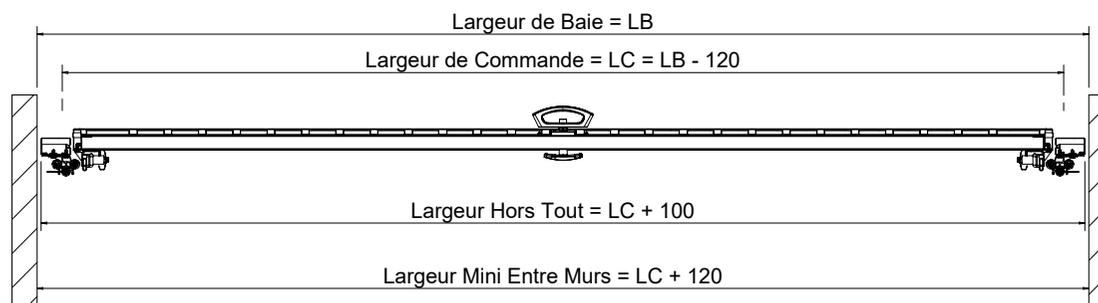

Indice	Date	Dess.	Vérif.	Appr.	Descriptif de la modification
A	17/02/2022	JSA			



*L'autre entrée principale*

**DLSR**

Réservations coupes  
horizontales

Tolérances générales :  
Selon Norme 2768 m-K



Echelle : 1/18

Format: A4H

N° PLAN : **56229**

75 mini (Novomatic)  
35 mini (Manuelle)

HC = Hauteur de Commande


Hauteur de Passage Libre = HC - 115

Profondeur Hors Tout (Novomatic) = Voir longueur de l'automatisme

Profondeur Hors Tout (Manuelle) = 1650

Hauteur Hors Tout = HC + 35



Hauteur Mini Sous Plafond = HC + 35 (Manuelle)  
HC + 75 (Novomatic)

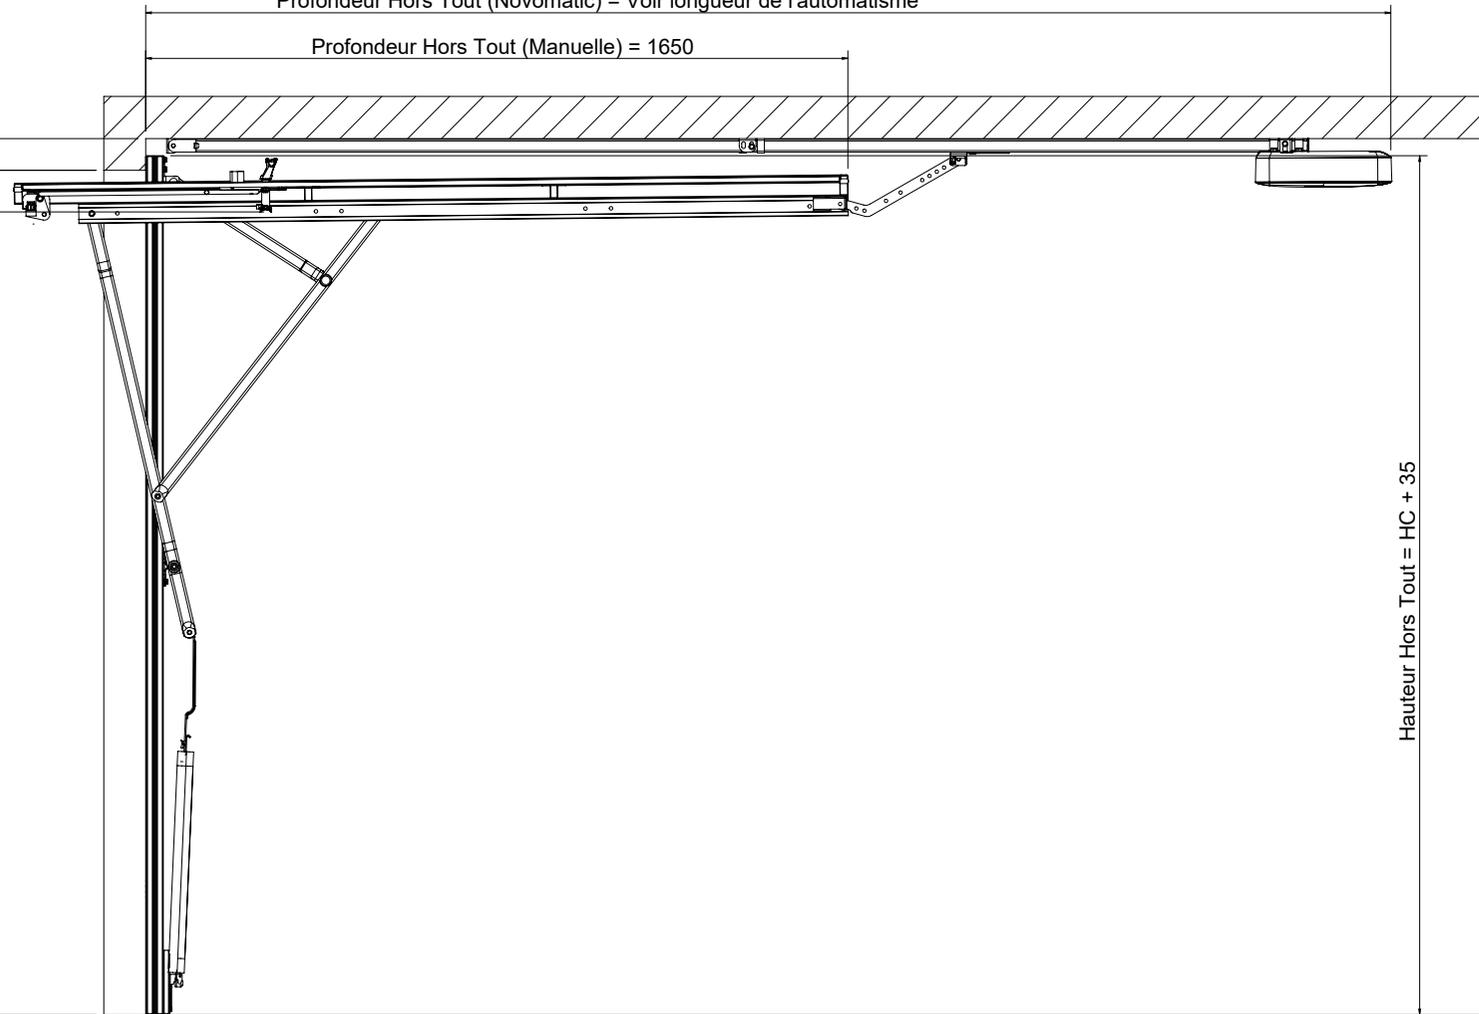

Indice	Date	Dess.	Vérif.	Appr.	Descriptif de la modification
A	17/02/2022	JSA			

  
**novoferm**  
 HABITAT  
*L'autre entrée principale*  
**DLSR**  
 Réservations coupe verticale  
 pose en applique  
 Tolérances générales :  
 Selon Norme 2768 m-K

Echelle : 1/18      Format: A4H  
 N° PLAN : **56227**

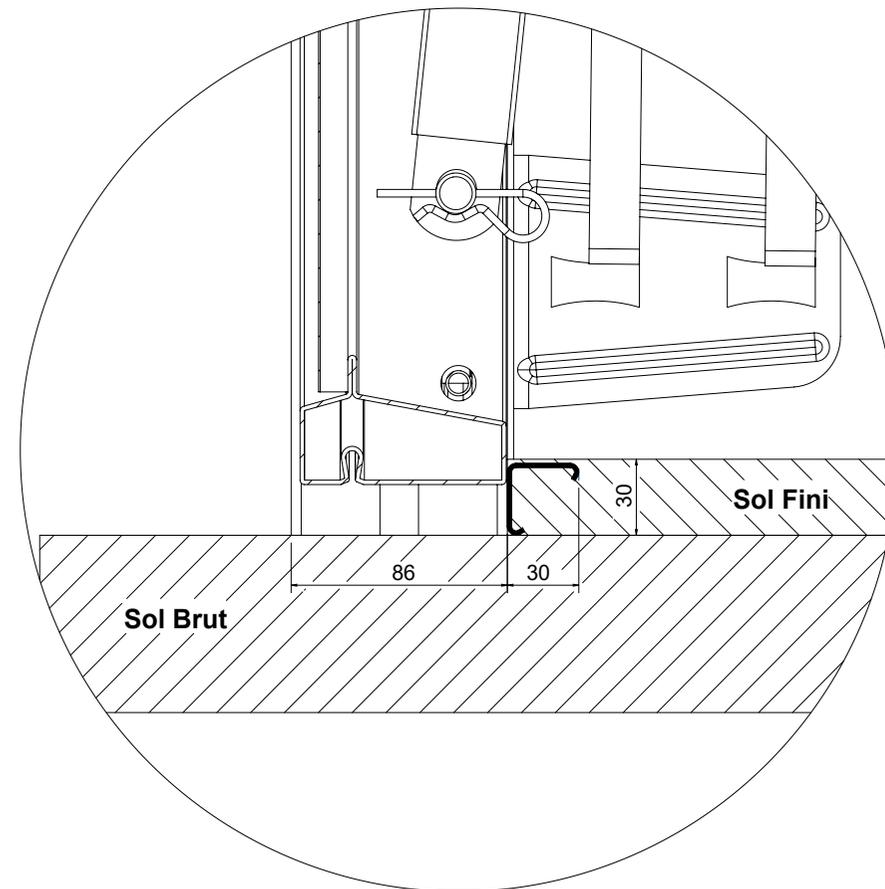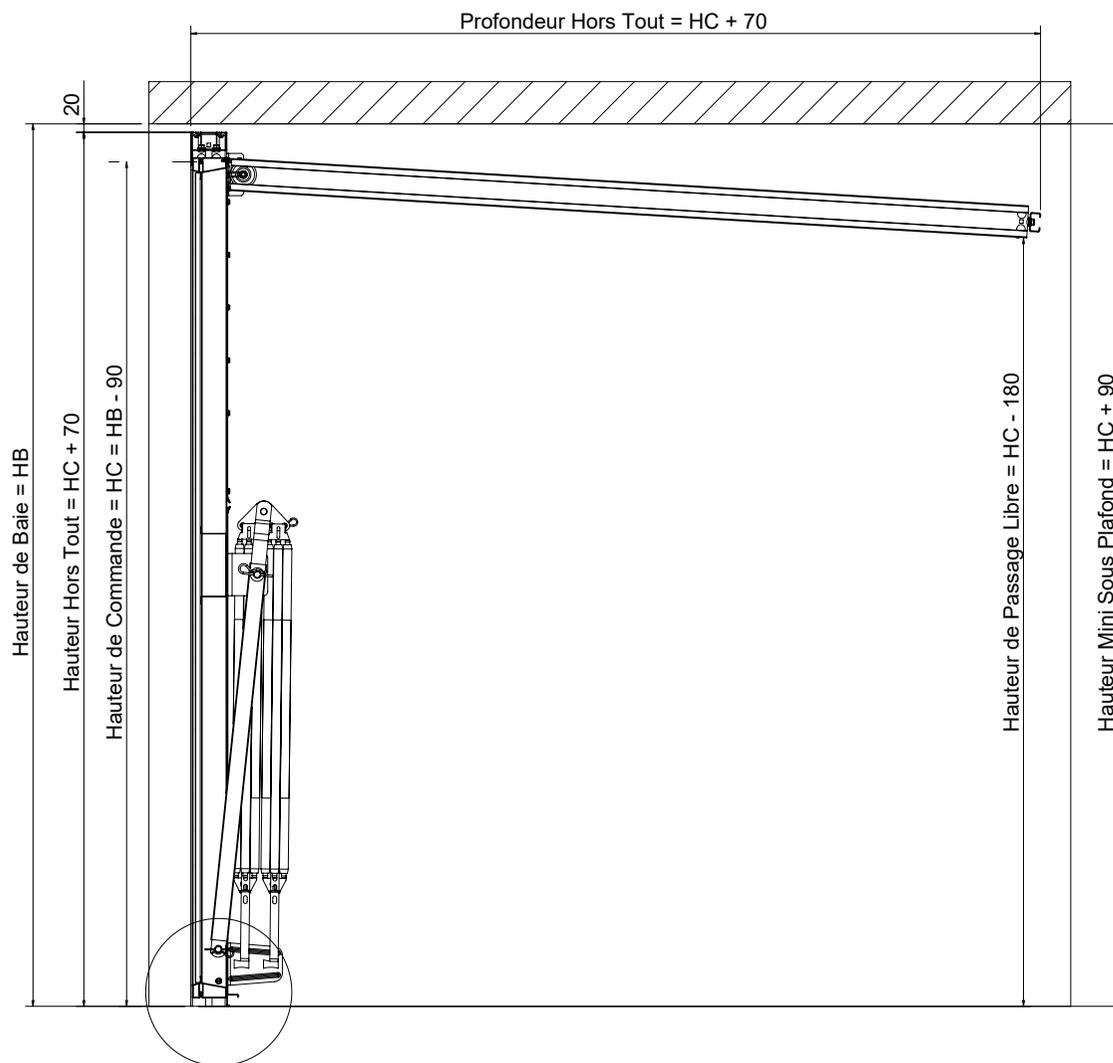

Indice	Date	Dess.	Vérif.	Appr.	Descriptif de la modification
C	17/02/2022	JSA			Mise à jour du plan
B	29/05/2018	JSA			Ajout sol brut et sol fini
A	04/05/2017	JSA			



L'autre entrée principale

DL102

Réservations Coupe verticale  
pose tunnel


Tolérances générales :  
Selon Norme 2768 m-K




Echelle : 1/18      Format: A4H

N° PLAN : **55936**

## COUPE HORIZONTALE POSE EN APPLIQUE

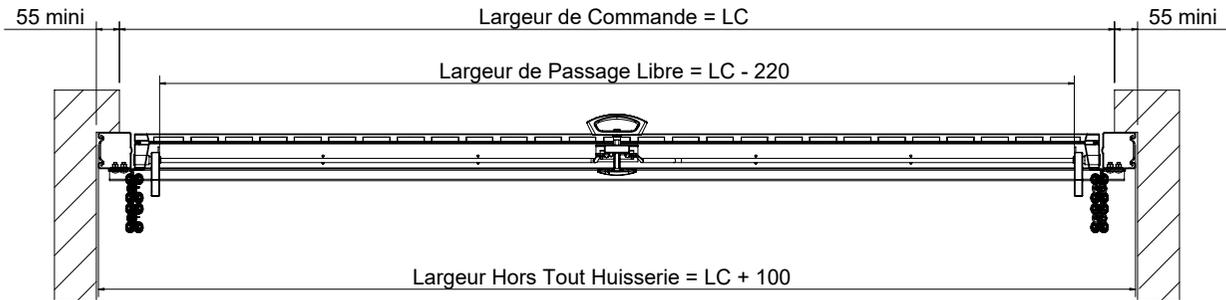

## COUPE HORIZONTALE POSE EN TUNNEL

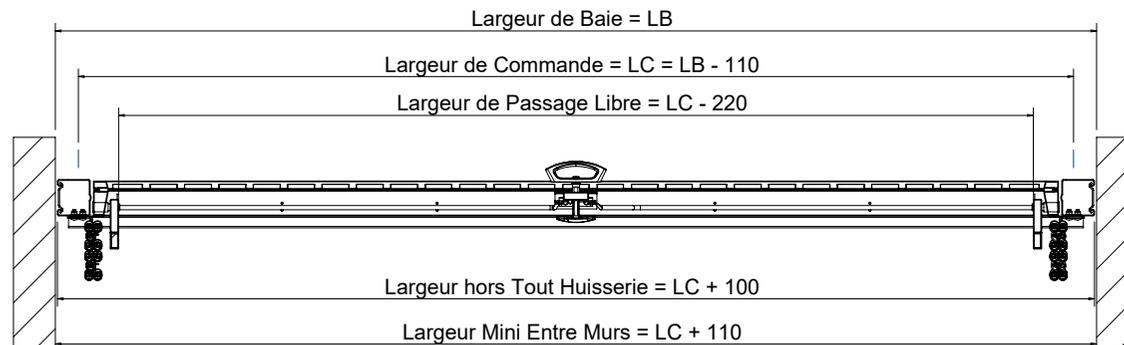

Indice	Date	Dess.	Vérif.	Appr.	Descriptif de la modification
C	17/02/2022	JSA			Mise à jour du plan
B	29/05/2018	JSA			Mise à jour du plan
A	04/05/2017	JSA			



L'autre entrée principale

DL102

Réervations coupes horizontales



Tolérances générales :  
Selon Norme 2768 m-K



Echelle : 1/18

Format: A4H

N° PLAN : **55937**

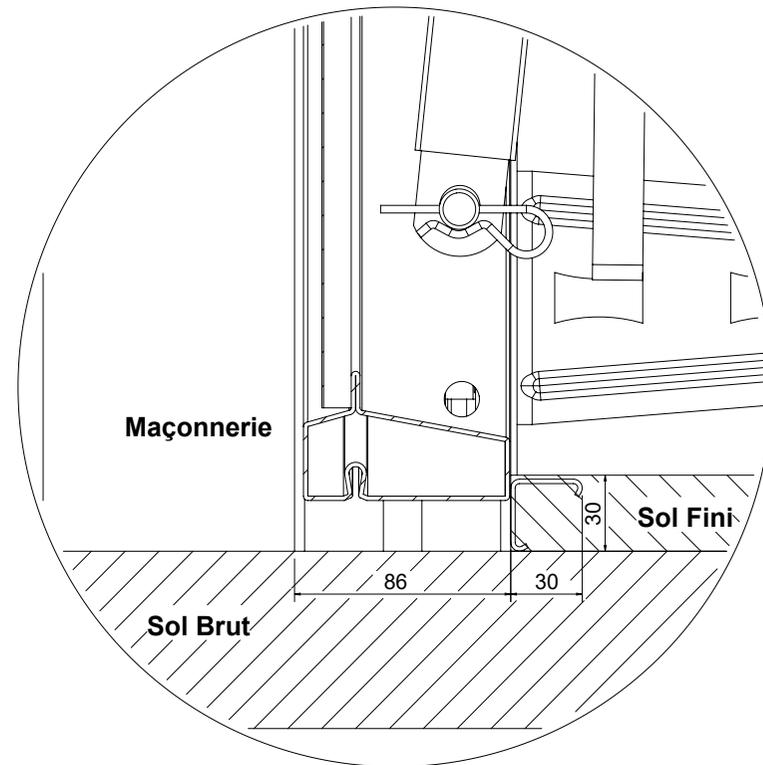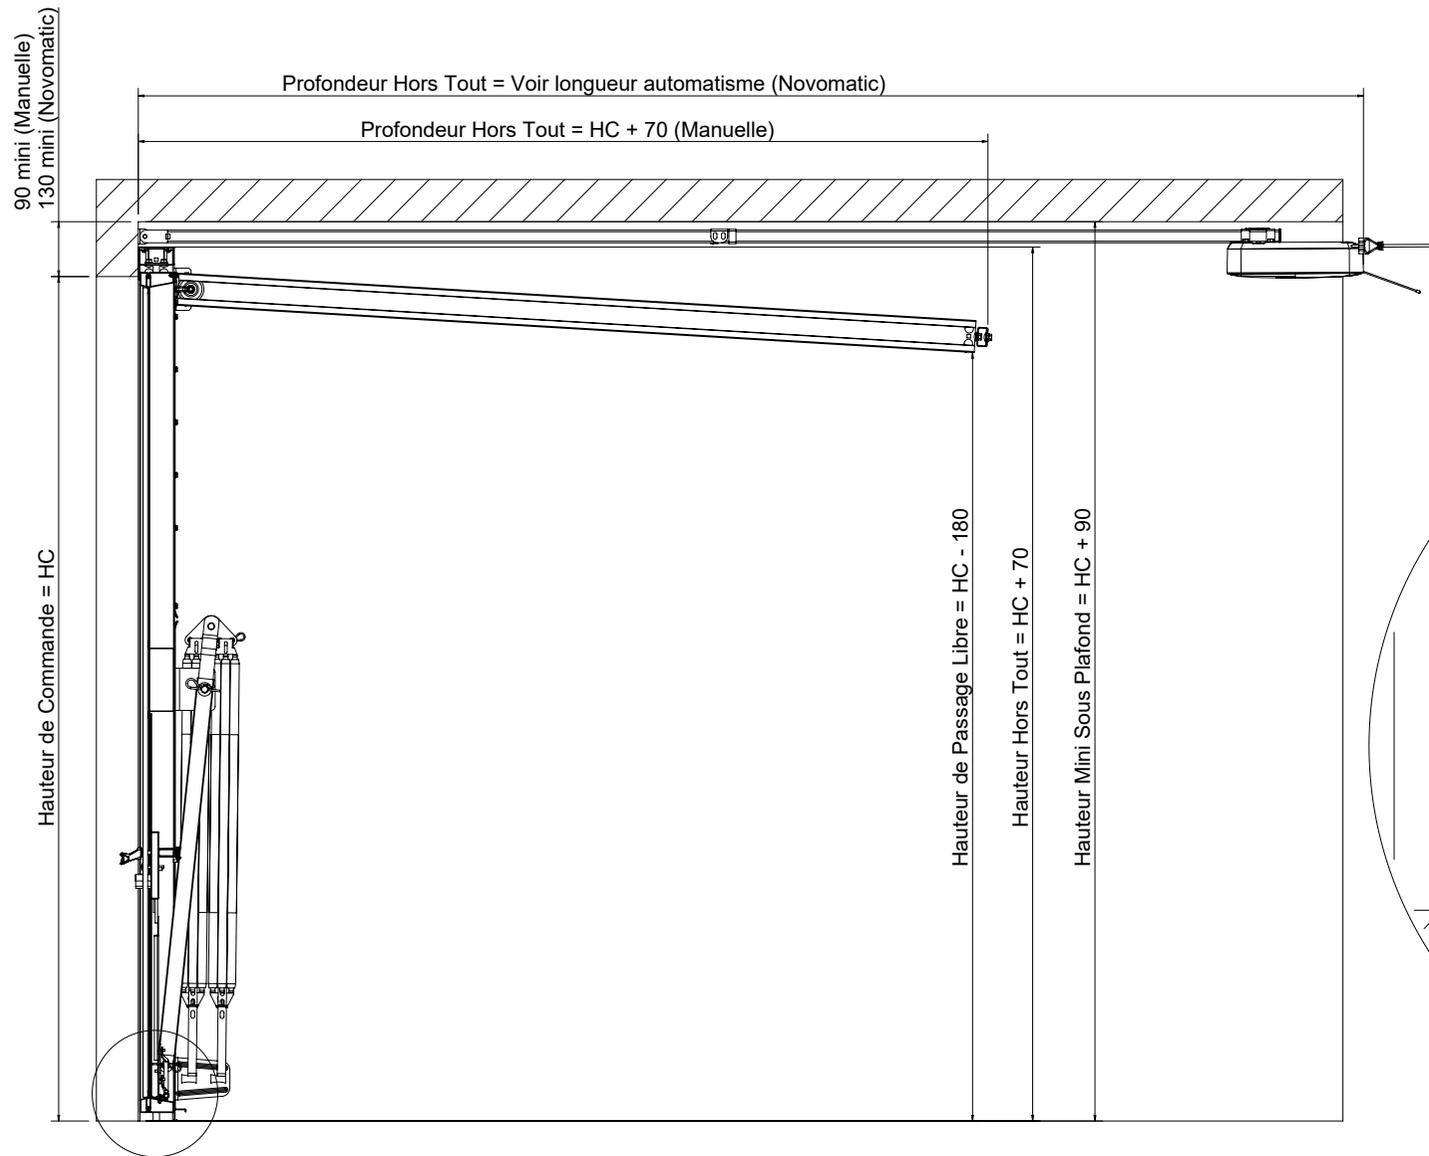

Indice	Date	Dess.	Vérif.	Appr.	Descriptif de la modification
C	17/02/2022	JSA			Mise à jour du plan
B	29/05/2018	JSA			Ajout sol brut et sol fini
A	04/05/2017	JSA			



L'autre entrée principale

DL102

Réservations coupe verticale  
pose applique

Tolérances générales :  
Selon Norme 2768 m-K



Echelle : 1/18

Format: A4H

N° PLAN : **55935**